

KARTA REJESTRACYJNA
UDOSTĘPNIANEJ MAPY CYFROWEJ

GK 6642.2 610.2015

oznaczenie kancelaryjne

tytuł mapy

Mapa zasadnicza

nazwa miejscowości:

Słubice

jednostka ewidencyjna:
(identyfikator, nazwa)

080505.4 Słubice – miasto

obręb ewidencyjny:
(identyfikator, nazwa)

080505.4.0001 Słubice 1

nazwa obiektu:

ulicówka miasto Słubice

Skala:

1:500

data udostępnienia:

2015.06.23

układ współrzędnych
prostopadłych płaskich

PWUFG 2000/5
DXF: 730 KB
DXF: 2654 KB
DXF: 9068 KB
DXF: 589 KB
DXF: 693 KB

plik (typ, wielkość):

klauzura PODOK w Słubicach

Podpisadca są zgodność: niniejszej kopii z treścią materiału państwowego zasobu geodezyjnego i kartograficznego (zasobu geodezyjny i kartograficzny)

Organ prowadzący państwowy zasob geodezyjny i kartograficzny

Nazwa materiału zasobu

Identyfikator ewidencyjny materiału zasobu

Data wydania kopii

Linia, nazwa i podpis osoby reprezentującej organ

Identyfikator


Ida udostępnienie zasobu

Starosta Słubicki

2015-06-23

2015-06-23

Pouczenie: niniejszy dokument należy przechowywać razem z wydrukiem mapy

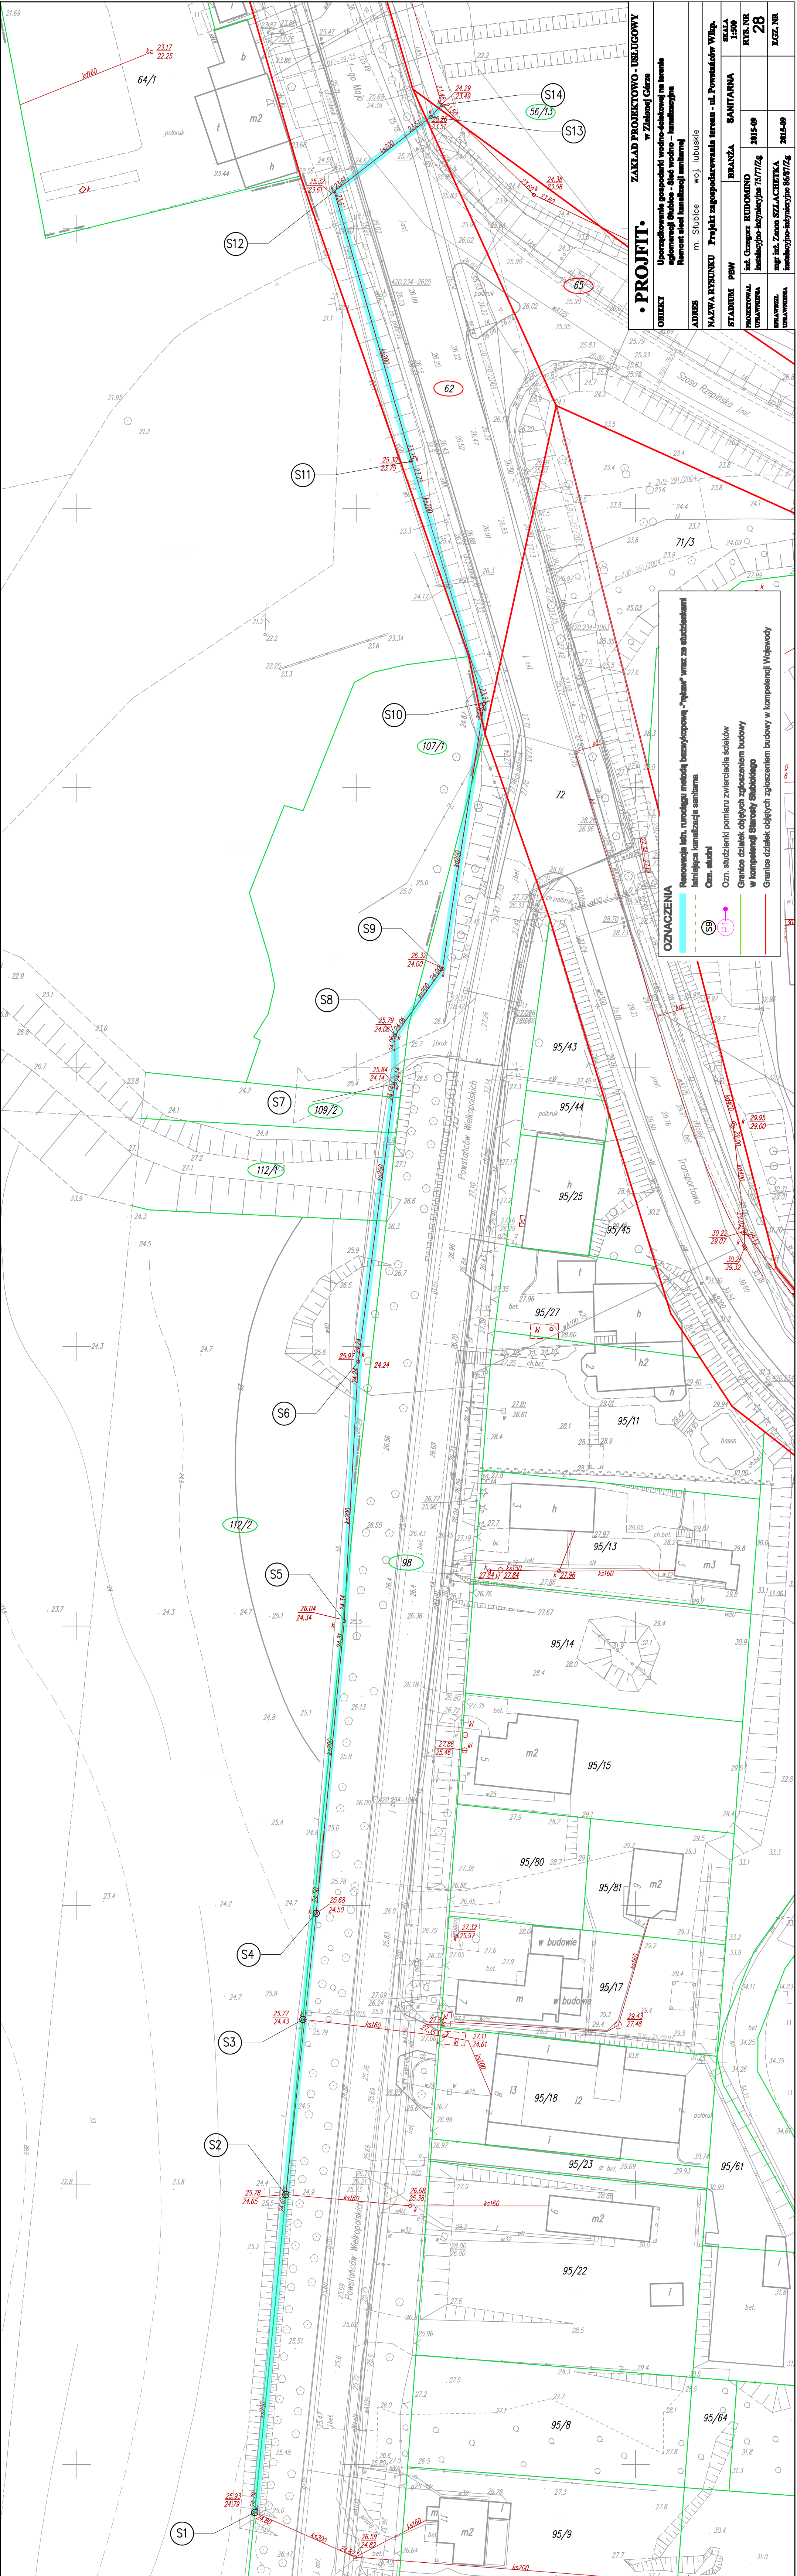

PROJEKT
Uporządkowanie gospodarki wodno-ściekowej na terenie
miejscowości Słubice - ściek wodno - kanalizacyjny
Remont ścieku kanalizacji sanitarnej

ADRES
m. Słubice woj. lubuskie

NAZWA RYSUNKU
Projekt zagospodarowania terenu - ul. Powstańców Wilp.

STADIUM
PWN

BRANŻA
SANITARNA

SKALA
1:500

RYŚ. NR
28

RYŚ. NR
2015-09

RYŚ. NR
2015-09

OZNACZENIA

Renowacja i/lub, nuradugu małądz bezwykopową "wylaw" wraz ze studzienkami

kanalizacja sanitarne

Ozn. studzienki

Ozn. studzienki pomiaru zwierniada ścieków

Granice działek objętych zgłoszeniem budowy

Granice działek objętych zgłoszeniem budowy

Granice działek objętych zgłoszeniem budowy w kompetencji Wojewody