


KARTA REJESTRACYJNA
MAPY CYFROWEJ

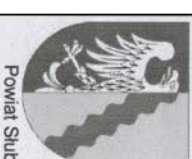

GK 6640 1 84 2015
oznaczenie kartograficzne zapisane
przy podłożu

Mapa do celów projektowych


tytuł mapy	SŁUBICE	
nazwa miejscowości	SŁUBICE	
jednostka ewidencyjna: (identyfikator, nazwa)	080505_4	Słubice - miasto
obręb ewidencyjny (identyfikator, nazwa)	080505_4.0001	Słubice 1
nazwa obiektu	Słubice – modernizacja sieci wodociągowej	

PROGEO Biuro Geodezji Stanisław Prokop Piec Przybran 18/19 68-100 Słubice NIP 771-241-58-53	Skala: 1:500 data opracowania: 9.02.2015 układ współrzędnych PUNK 2000/5 prostopadłych Konsztant 60 układ płaskich plik (typ, wielkość): DXF- 25.8MB
--	---

Geodeta Uprawniony
Marek Litwin nr upraw. 16605
GEODETA UPRAWNIONY
09.02.2015... Marek Litwin
nr uprawnień 16605

inne nazwisko, numer świadectwa nadania
uprawnienia oraz data jego podpisu

Pozostała część niniejszego dokumentu należy przedłożyć razem z wydrukiem mapy

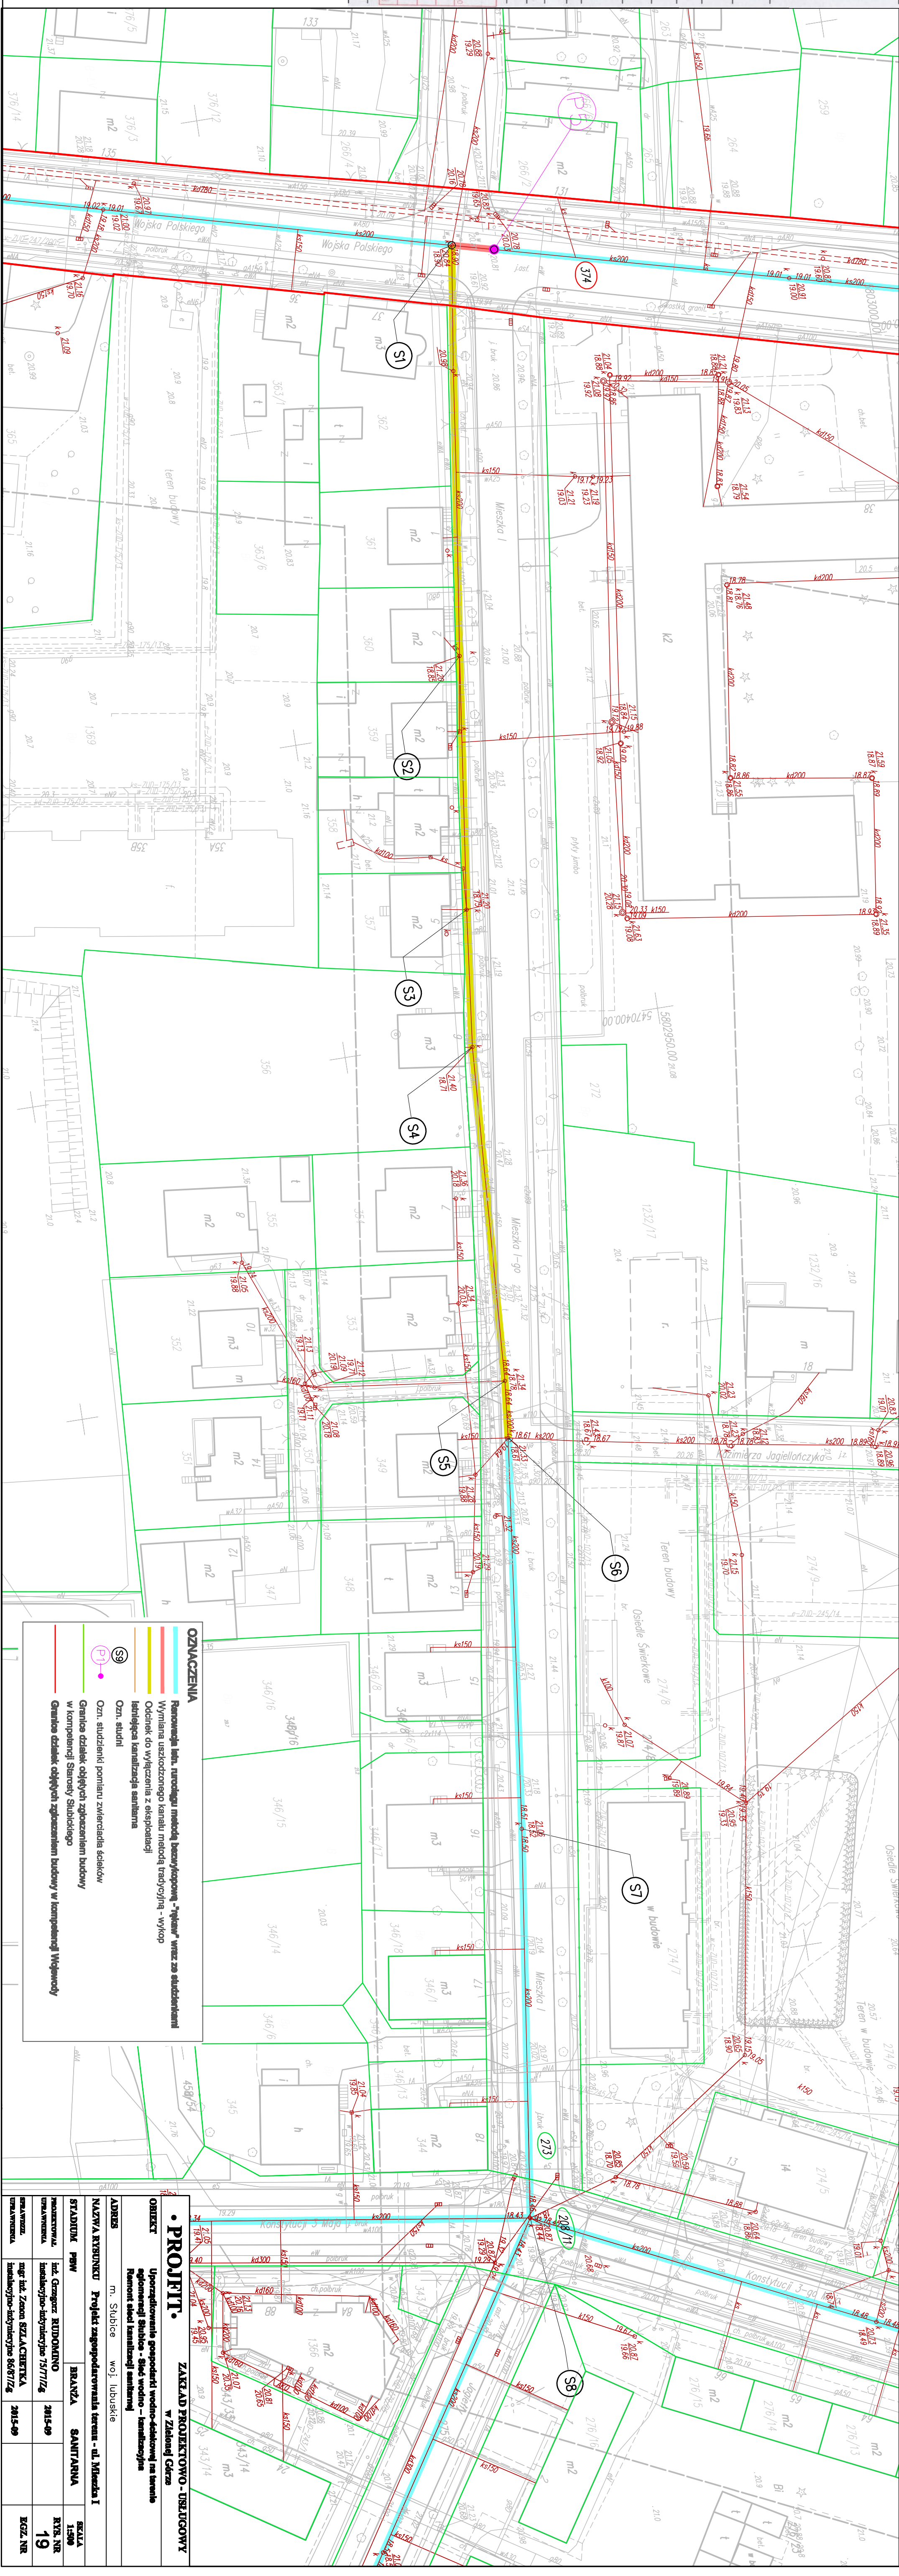

OZNACZENIA

- Rozmieszczenie linii, rozciągłości, sieci, bezwzględnej, "tytuł" wraz ze studium
- Wymiar uszkodzonego kanału, miedzą, trasy, itp. - wykop
- Odcinek do wyłączenia z eksploatacji
- Istniejąca kanalizacja sanitarna
- Ozn. studni
- Ozn. studzienki pomiaru zwierciadła ścieków
- Granica działek objętych zapisaniem budowy w kompromisie Słubickiego
- Granica działek objętych zapisaniem budowy w kompromisie Węgrowskiego

• PROFIT •

Ubezpieczenie gospodarki wodno-ściekowej na terenie
gminy Słubice - St. wodno - kanalizacyjna
Remont sieci kanalizacji sanitarnej

ZAKŁAD PROJEKTOWO - DYLUGOWY
w Zielonej Górze

ADRES: m. Słubice woj. lubuskie

NADZWA EKSPERTU: Projekt zagospodarowania terenu - ul. Mińska I

STADIUM: PRZEW
BRANŻA: SANITARNA

PROJEKTOWAŁ: inż. Grzegorz RUDOMINO
DATA: 2015-09

WYKONAŁ: inżynieria budowlana 75/77/16

WYKONAŁ: inżynieria budowlana 86/67/16

SKALA: 1:500
KRS, NR: 19
EGZ. NR: