

• PROJEKT. ZAKŁAD PROJEKTOWO - USŁUGOWY w Zielonej Górze

OPRACZKOWANIE GOSPODARSTWI WODNO-ŚCIEKOWEJ NA TERENIE
OGROMNIEJ SŁUBICE - ŚCIEK WODNO - KANALIZACYJNA
Remont sieci kanalizacji sanitarnej

ADRES m. Słubice woj. lubuskie

NAZWA RYSUNKU Projekt zagospodarowania terenu - ul. Słubicka


STADIUM PRW BRANŻA SANITARNA SKALA 1:500


PROJEKTOWAŁ inż. Grzegorz RUDOMINO 2015-09 RYS. NR 34

OPRACOWAŁ inżynier inżynier 15/7/11/2g
OPRACOWAŁ mgr inż. Zdzisław SZLACHETKA 2015-09 KGRZ. NR

• OZNACZENIA

- Rozmowa lub. rurociągu metodą bezwzględową - "rynek" wraz ze studzienkami
- Wymiana uszkodzonego kanału metodą tradycyjną - wykop
- Istniejąca kanalizacja sanitarne
- Ozn. studni
- Ozn. studzienki pomiaru zwierciadła ścieków
- Granice działek objętych zgłoszeniem budowy w kompetencji Starosty Słubickiego

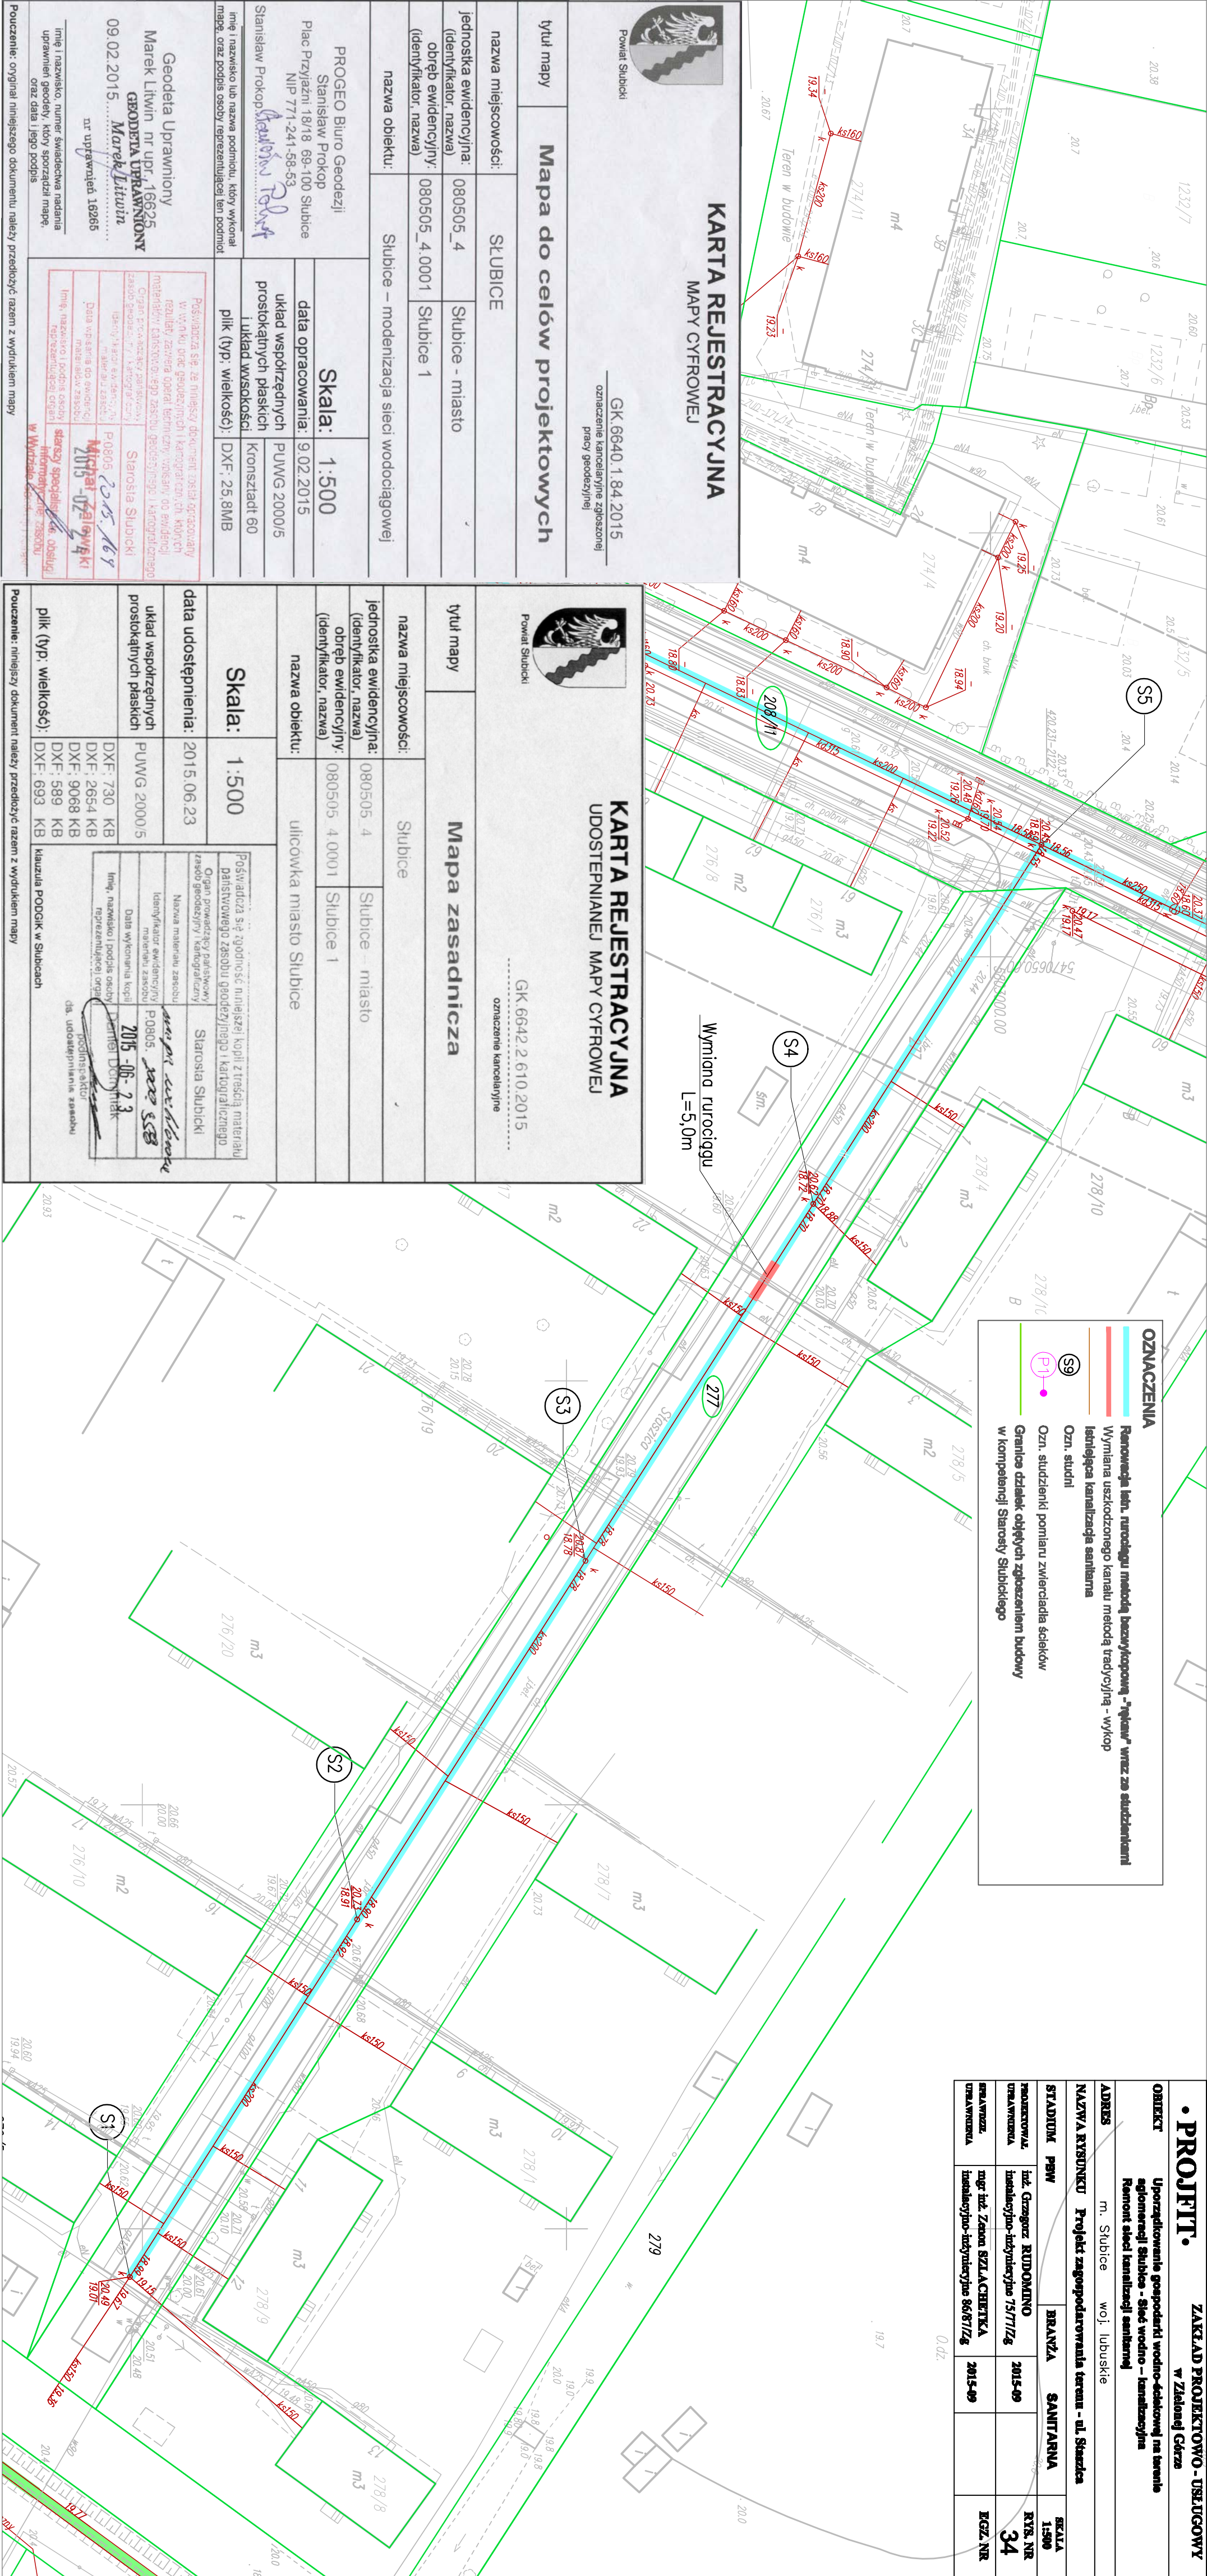



Powiat Słubicki

GK.6640.1.84.2015
oznaczenie kancelaryjne zgłoszonej
pracy geodezyjnej

KARTA REJESTRACYJNA
MAPY CYFROWEJ

tytuł mapy

Mapa do celów projektowych

nazwa miejscowości: SŁUBICE

jednostka ewidencyjna: 080505_4
(identyfikator, nazwa)

obręb ewidencyjny: 080505_4.0001
(identyfikator, nazwa)

nazwa obiektu: Słubice – modernizacja sieci wodociągowej

PROGEO Biuro Geodezji
Stanisław Prokop
Plac Przyjaźni 18/18 69-100 Słubice
NIP 771-241-58-53

Skala: 1:500

data opracowania: 9.02.2015


układ współrzędnych
prostokątnych płaskich
układ wysokości: Kronsztadt 60

plik (typ, wielkość): DXF: 25.8MB

Geodeta Uprawniony
Marek Litwin nr upr. 16625
GRODETA UPRAWNIONY
09.02.2015... Marek Litwin
nr uprawnień 16265

imię i nazwisko, numer świadectwa nadania
uprawnien geodety, który sporządził mapę,
oraz data i jego podpis

Podpisano się ze niniejszym dokumentem oświadczywszy
w wyniku prac geodezyjnych i kancelaryjnych, których
materiały zawiera opisał, że niniejszy dokument, który
materiały, które zostały opublikowane, nie są ewidencją
Czynu prowadzącego zaskarżenie i kancelaryjnego
zaskarżenia geodezyjnego i kancelaryjnego
identyfikacji ewidencyjnej
materiału zasobu
Data wpisania do ewidencji
materiału zasobu
Imię, nazwisko i podpis osoby
reprezentującej organ
starosty specjalistycznego, który
informację zasobu
w Wydziale Geodezji i Kancelarii



Powiat Słubicki

GK.6642.2.610.2015
oznaczenie kancelaryjne

KARTA REJESTRACYJNA
UDOSTEPNIANEJ MAPY CYFROWEJ

tytuł mapy

Mapa zasadnicza

nazwa miejscowości: Słubice

jednostka ewidencyjna: 080505_4
(identyfikator, nazwa)

obręb ewidencyjny: 080505_4.0001
(identyfikator, nazwa)

nazwa obiektu: ulicowka miasto Słubice

Skala: 1:500

data udostępnienia: 2015.06.23

układ współrzędnych
prostokątnych płaskich

DXF: 730 KB
DXF: 2654 KB
DXF: 9068 KB
DXF: 589 KB
DXF: 693 KB

Podpisano się z niniejszym dokumentem oświadczywszy
w wyniku prac geodezyjnych i kancelaryjnych, których
materiały zawiera opisał, że niniejszy dokument, który
materiały, które zostały opublikowane, nie są ewidencją
Czynu prowadzącego zaskarżenie i kancelaryjnego
zaskarżenia geodezyjnego i kancelaryjnego
identyfikacji ewidencyjnej
materiału zasobu
Data wpisania do ewidencji
materiału zasobu
Imię, nazwisko i podpis osoby
reprezentującej organ
starosty specjalistycznego, który
informację zasobu
w Wydziale Geodezji i Kancelarii