

KARTA REJESTRACYJNA  
MAPY CYFROWEJ



GK 6640.1 84.2015  
oznaczenie kancelaryjne zgłoszonej  
pracy geodezyjnej

Mapa do celów projektowych

|                        |   |                  |
|------------------------|---|------------------|
| tytuł mapy             | SLUBICE                                   |                  |
| nazwa miejscowości:    | SLUBICE                                   |                  |
| jednostka ewidencyjna: | 080505_4                                  | Slubice - miasto |
| (identyfikator: nazwa) | 080505_4_0001                             | Slubice 1        |
| nazwa obiektu:         | Slubice – modernizacja sieci wodociągowej |                  |

|   |  |
|---|--|
| PROGEO Biuro Geodezji<br>Stanisław Prokop<br>Piac Przyjaźni 18/18 69-100 Slubice<br>NIP 771-241-58-53     | Skala: 1:500<br>data opracowania: 9.02.2015  |
| Stanisław Prokop  | układ współrzędnych<br>PUWG 2000/5<br>Kronsztaf 60<br>i układ wysokości<br>DXF: 25.6MB |
| linię i nazwisko lub nazwa podmiotu, który wykonał<br>mapę, oraz podpis osoby reprezentującej ten podmiot |  |


Geodeia Uprawniony  
Marek Litwin nr upr. 16625  
GEODETA UPRAWNIONY  
09.02.2015. Marek Litwin  
nr uprawnień 16265

Podpisana się za niniejszy dokument, został sporządzony  
w wyniku prac geodezyjnych i kancelaryjnych, których  
rezultatem jest niniejsza mapa, która została wydana do ewidencji  
miejscowości, w której jest zarejestrowana. Niniejsza mapa  
nie jest mapą, która może być używana do celów innych niż  
geodezyjne i kancelaryjne.

Starosta Słubicki  
Pogoda 20.15.167  
Marek Litwin  
2015-02-16

Imię i nazwisko, numer świadectwa nadania  
uprawnien geodezyjnych, który sporządził mapę,  
oraz data i jego podpis

Imię i nazwisko, numer świadectwa nadania  
uprawnien geodezyjnych, który sporządził mapę,  
oraz data i jego podpis

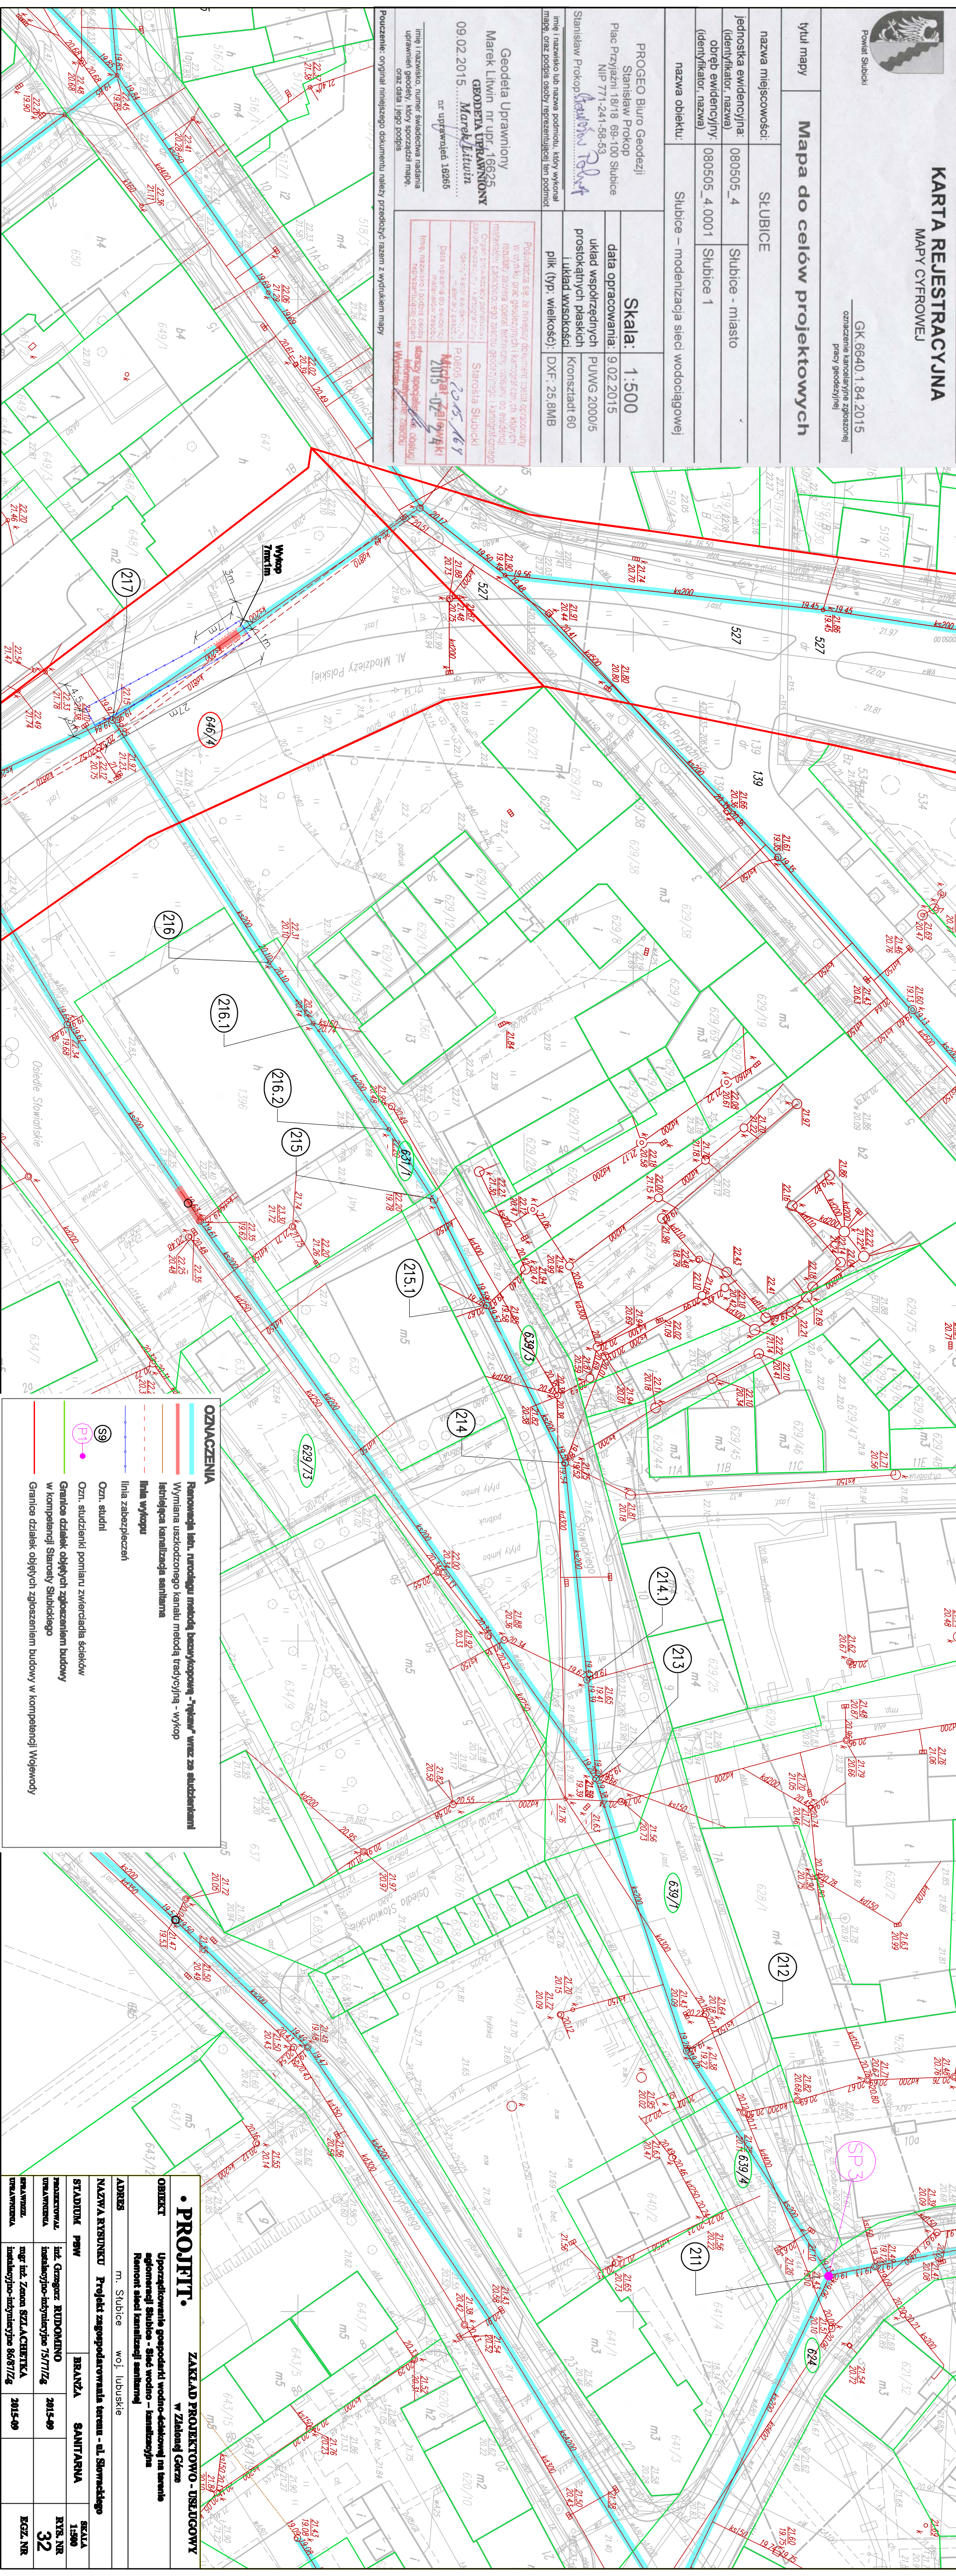

**OZNACZENIA**

Rozmieszczenie linii naziemnej metodą bezwykopową - "tytuł" wraz ze studzienkami

Wymiana uszkodzonego kanalu metodą tradycyjną - wykop

Istniejąca kanalizacja sanitarne

Linia wykopu

Linia zabezpieczeń

Ozn. studni

Ozn. studzienki pomiaru zwiarcia ścieków

Granice działek objętych zgłoszeniem budowy w kompetencji Starosty Słubickiego

Granice działek objętych zgłoszeniem budowy w kompetencji Wojewody

P1

Granice działek objętych zgłoszeniem budowy w kompetencji Wojewody

S9

Ozn. studni

**PROJEKT.**  
ZAKŁAD PROJEKTOWO - USŁUGOWY  
w Zielonej Górze

**OBIEKT**  
Uprządkowanie gospodarki wodno-ściekowej na terenie  
aglomeracji Słubice - Sieć wodno - kanalizacyjna  
Remont sieci kanalizacji sanitarnej

**ADRES**  
m. Slubice  
woj. lubuskie

**NAZWA RYSUNKU**  
Projekt zagospodarowania terenu - ul. Słowińskiego

**STADIUM**  
PRW  
BRATKA  
SANITARIUM

**PROJEKTOVA**  
mgr inż. Grzegorz RUDOMINO  
mgr inż. Zdzisław SZLACHETKA

**DATA**  
2015-09  
2015-09

**RYŚ NR**  
32

**EGZ. NR**  
32