

KARTA REJESTRACYJNA
MAPY CYFROWEJ



GK.6640.1.84.2015
oznaczenie kancelaryjne zgłoszonej
pracy geodezyjnej

Mapa do celów projektowych

nazwa miejscowości:		SŁUBICE	
jednostka ewidencyjna: (identyfikator, nazwa)	080505_4	Słubice - miasto	
obręb ewidencyjny/ (identyfikator, nazwa)	080505_4.0001	Słubice 1	
nazwa obiektu:		Słubice – modernizacja sieci wodociągowej	

PROGEO Biuro Geodezi Stanisław Prokop Plac Przysiężni 18/18 69-100 Słubice NIP 771-241-58-53	Skala: 1:500 data opracowania: 9.02.2015 układ współrzędnych prostokątnych płaskich i układ wysokości	PUWG 2000/5 Kronzkiat 60
Stanisław Prokop <i>Stanisław Prokop</i>	plik (typ, wielkość): DXF: 25.8MB	

Geodeta Uprawniony
Marek Litwin nr upr. 16925
GEODETA UPRAWNIONY
09.02.2015 *Marek Litwin*
nr uprawnień 16925

Imię i nazwisko, numer świadectwa nadania
uprawnienia geodety, który sporządził mapę
oraz data i jego podpis

Przedstawia się że niniejszy dokument jest sporządzony
w oparciu o dane geodezyjne i kartograficzne co stanowi
wynik prac geodezyjnych i kartograficznych na podstawie
materiałów dostarczonych przez zamawiacza i stanowi
dokumentację geodezyjną i kartograficzną
Czyniąc powyższe oświadczenia, niniejszym oświadczam, że
dokument jest zgodny z prawdą i nie zawiera fałszywych
danych, które mogłyby wpłynąć na jego wiarygodność
i nie jest w stanie do ewentualnego
materiałów zasobu
Imię, nazwisko i podpis osoby
sporządzającej mapę
W Słubicach, dnia 9.02.2015 r.



KARTA REJESTRACYJNA
UDOSTĘPNIANEJ MAPY CYFROWEJ

GK.6642.2.610.2015
oznaczenie kancelaryjne


Mapa zasadnicza

nazwa miejscowości:	Słubice	
jednostka ewidencyjna: (identyfikator, nazwa)	080505_4	Słubice – miasto
obręb ewidencyjny: (identyfikator, nazwa)	080505_4.0001	Słubice 1
nazwa obiektu:	ulicowka miasto Słubice	

Skala: 1:500 data udostępnienia: 2015.06.23 układ współrzędnych prostokątnych płaskich	PUWG 2000/5 DXF: 730 KB DXF: 2654 KB DXF: 9068 KB DXF: 589 KB DXF: 693 KB	Posiadacz sąg zgodność niniejszej kopii z treścią materiału państwowego zasobu geodezyjnego i kartograficznego Organ prowadzący państwowy zespół geodezyjny i kartograficzny Nazwa materiału zasobu Identyfikator ewidencyjny materiału zasobu Data wykonania kopii Imię, nazwisko i podpis osoby reprezentującej organ Oświadczenie o zgodności z treścią udostępnianego zasobu
plik (typ, wielkość): DXF: 693 KB	Kancelaria PODGK w Słubicach	

Powinno być zgodność niniejszej kopii z treścią materiału państwowego zasobu geodezyjnego i kartograficznego

- LEGENDA:
- wymiana ulic, studzienki szambowe (studzienki) oznaczane kropkami na mapie
 - Z Hp lin. szambowy, studzienki szambowe - do wydruku na nowym
osm. koloru polskiemu
 - HP-2 studzienki szambowe
 - wprowadzenie studzienki szambowej
 - wprowadzenie studzienki szambowej
 - Główny obiekt oddzielony od pozostałości budowlanej w kompleksie Szkoły Szkoła
 - Główny obiekt oddzielony od pozostałości budowlanej w kompleksie Szkoły Szkoła

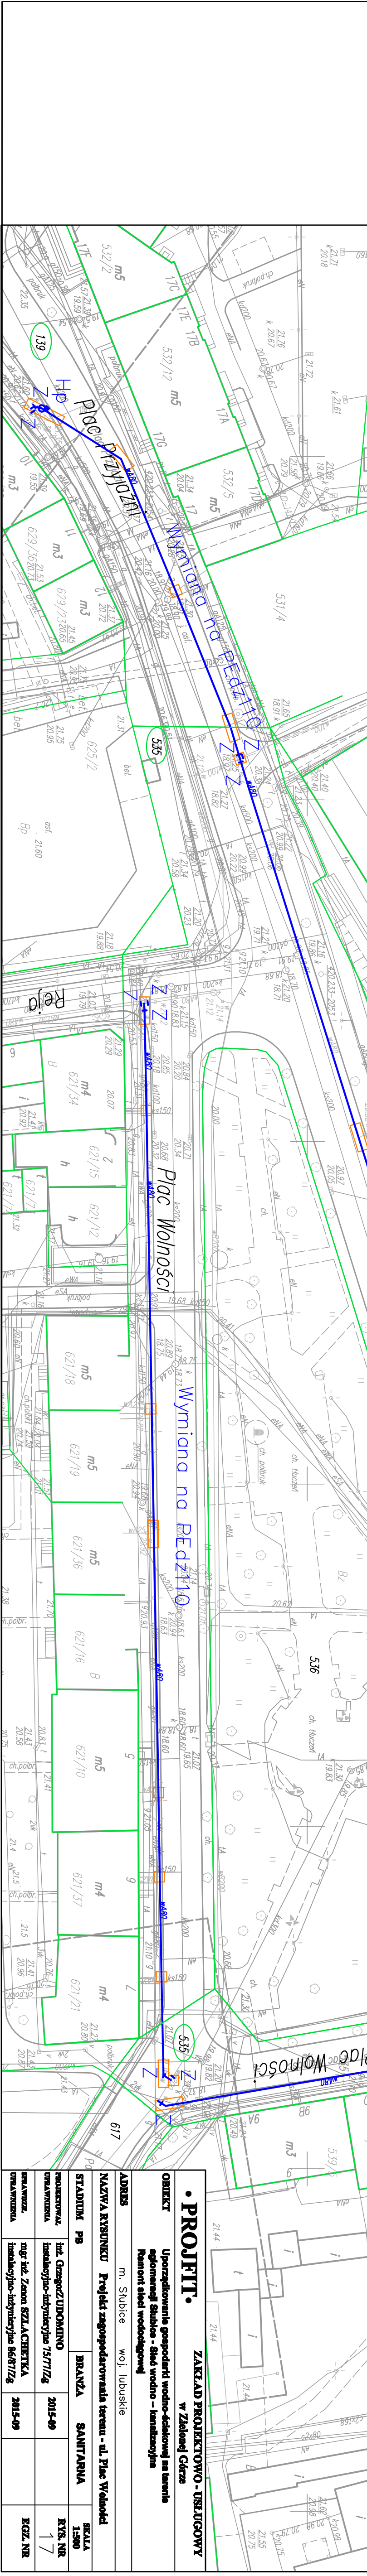

• PROJEKT •		ZAKŁAD PROJEKTOWO - USŁUGOWY	
Opisanie projektu: gospodarki wodno-ściekowej na terenie miejscowości Słubice - ściek wodny - kanalizacyjny Remont sieci wodociągowej			
ADRES		m. Słubice woj. lubuskie	
NAZWA KRYSTALU		Projekt zagospodarowania terenu - ul. Plac Wolności	
STADIUM	PS	BRANŻA	SANITARNA
PROJEKTOWAŁ	mgr inż. Grzegorz UDOMINO	2015-09	RYŚ. NR 1/7
REALIZOWAŁ	mgr inż. Zdzisław SZLACHEŃKA	2015-09	EGZ. NR
UWAGI	Inne uwagi i uwagi		