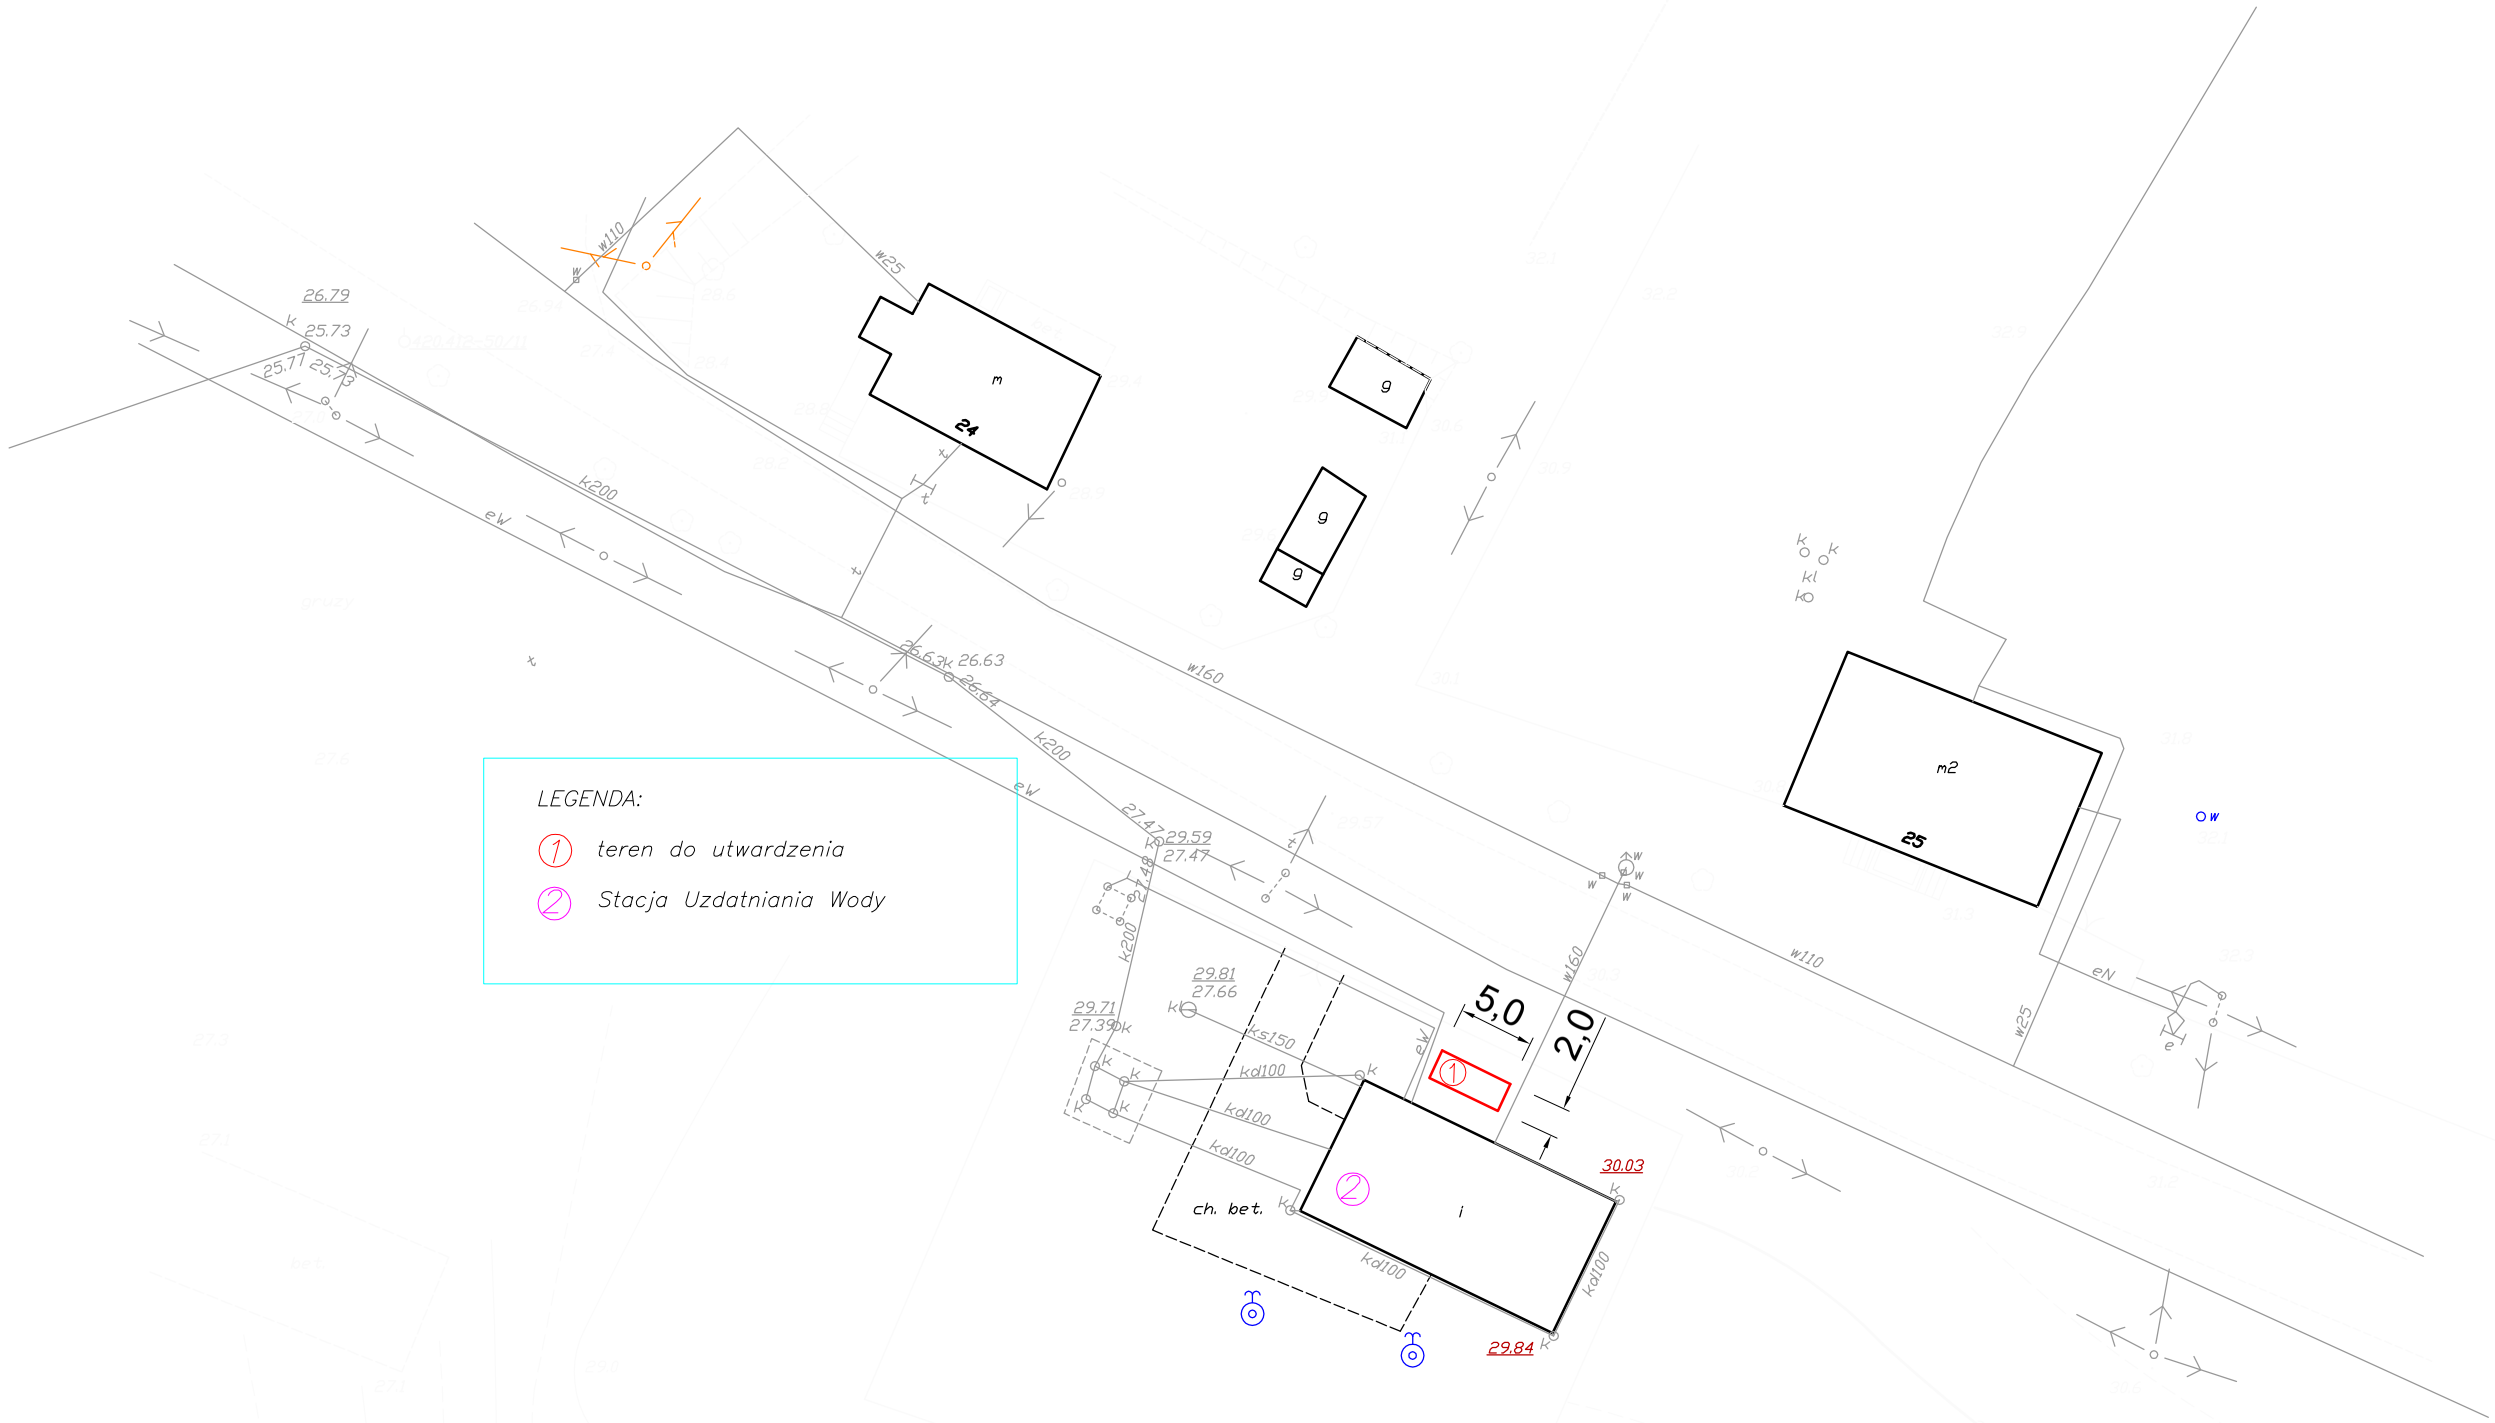

Zakład Usług Wodno–Ściekowych Sp. z o.o. ul. Krótka 9, 69–100 Słubice		
Treść opracowania	Dostawa i montaż agregatu prądotwórczego na potrzeby SUW Rybocice	Data 20.03.2023 Skala 1:500
Nazwa rysunku	Załącznik nr 05 –Zagospodarowanie terenu	Nr rys.