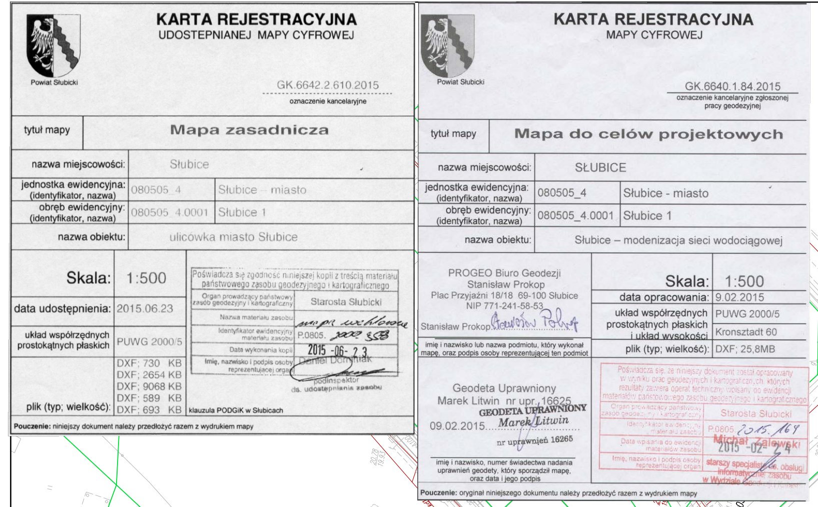

KARTA REJESTRACYJNA
UDOSTEPNIANEJ MAPY CYFROWEJ

Powiat Słubicki

GK.6642.2.610.2015
oznaczenie kancelaryjne

tytuł mapy	Mapa zasadnicza	
nazwa miejscowości:	Słubice	
jednostka ewidencyjna: (identyfikator, nazwa)	080505_4	Słubice – miasto
obręb ewidencyjny: (identyfikator, nazwa)	080505_4.0001	Słubice 1
nazwa obiektu:	ulicówka miasto Słubice	
Skala:	1:500	
data udostępnienia:	2015.06.23	
układ współrzędnych prostokątnych płaskich	PUWG 2000/5	
plik (typ; wielkość):	DXF; 730 KB DXF; 2654 KB DXF; 9068 KB DXF; 589 KB DXF; 693 KB	

Poświadcza się zgodność niniejszej kopii z treścią materiału państwowego zasobu geodezyjnego i kartograficznego

Organ prowadzący państwowy zasób geodezyjny i kartograficzny	Starosta Słubicki
Nazwa materiału zasobu	mapa uchlowa
Identyfikator ewidencyjny materiału zasobu	P.0805. 2000.558
Data wykonania kopii	2015 -06- 2 3
Imię, nazwisko i podpis osoby reprezentującej organ	Daniel Dominiak

podinspektor
ds. udostępniania zasobu

klauzula PODGiK w Słubicach

Pouczenie: niniejszy dokument należy przedłożyć razem z wydrukiem mapy

KARTA REJESTRACYJNA
MAPY CYFROWEJ

Powiat Słubicki

GK.6640.1.84.2015
oznaczenie kancelaryjne zgłoszonej pracy geodezyjnej

tytuł mapy	Mapa do celów projektowych	
nazwa miejscowości:	SŁUBICE	
jednostka ewidencyjna: (identyfikator, nazwa)	080505_4	Słubice - miasto
obręb ewidencyjny: (identyfikator, nazwa)	080505_4.0001	Słubice 1
nazwa obiektu:	Słubice – modenizacja sieci wodociągowej	
Skala:	1:500	
data opracowania:	9.02.2015	
układ współrzędnych prostokątnych płaskich i układ wysokości	PUWG 2000/5	Kronsztadt 60
plik (typ; wielkość):	DXF; 25,8MB	

PROGEO Biuro Geodezji
Stanisław Prokop
Plac Przyjaźni 18/18 69-100 Słubice
NIP 771-241-58-53
Stanisław Prokop Stanisław Prokop

imię i nazwisko lub nazwa podmiotu, który wykonał mapę, oraz podpis osoby reprezentującej ten podmiot

Geodeta Uprawniony
Marek Litwin nr upr. 16625
GEODETA UPRAWNIONY
Marek Litwin
nr uprawnień 16265
09.02.2015.

imię i nazwisko, numer świadectwa nadania uprawnień geodety, który sporządził mapę, oraz data i jego podpis

Poświadcza się, że niniejszy dokument został opracowany w wyniku prac geodezyjnych i kartograficznych, których rezultaty zawiera operat techniczny wpisany do ewidencji materiałów państwowego zasobu geodezyjnego i kartograficznego

Organ prowadzący państwowy zasób geodezyjny i kartograficzny	Starosta Słubicki
Identyfikator ewidencyjny materiału zasobu	P.0805. 2015.169
Data wpisania do ewidencji materiałów zasobu	2015 -02- 2 4
Imię, nazwisko i podpis osoby reprezentującej organ	Michał Zalewski starszy specjalista ds. obsługi informatycznej zasobu w Wydziale Geodezji i Kartografii

Pouczenie: oryginał niniejszego dokumentu należy przedłożyć razem z wydrukiem mapy

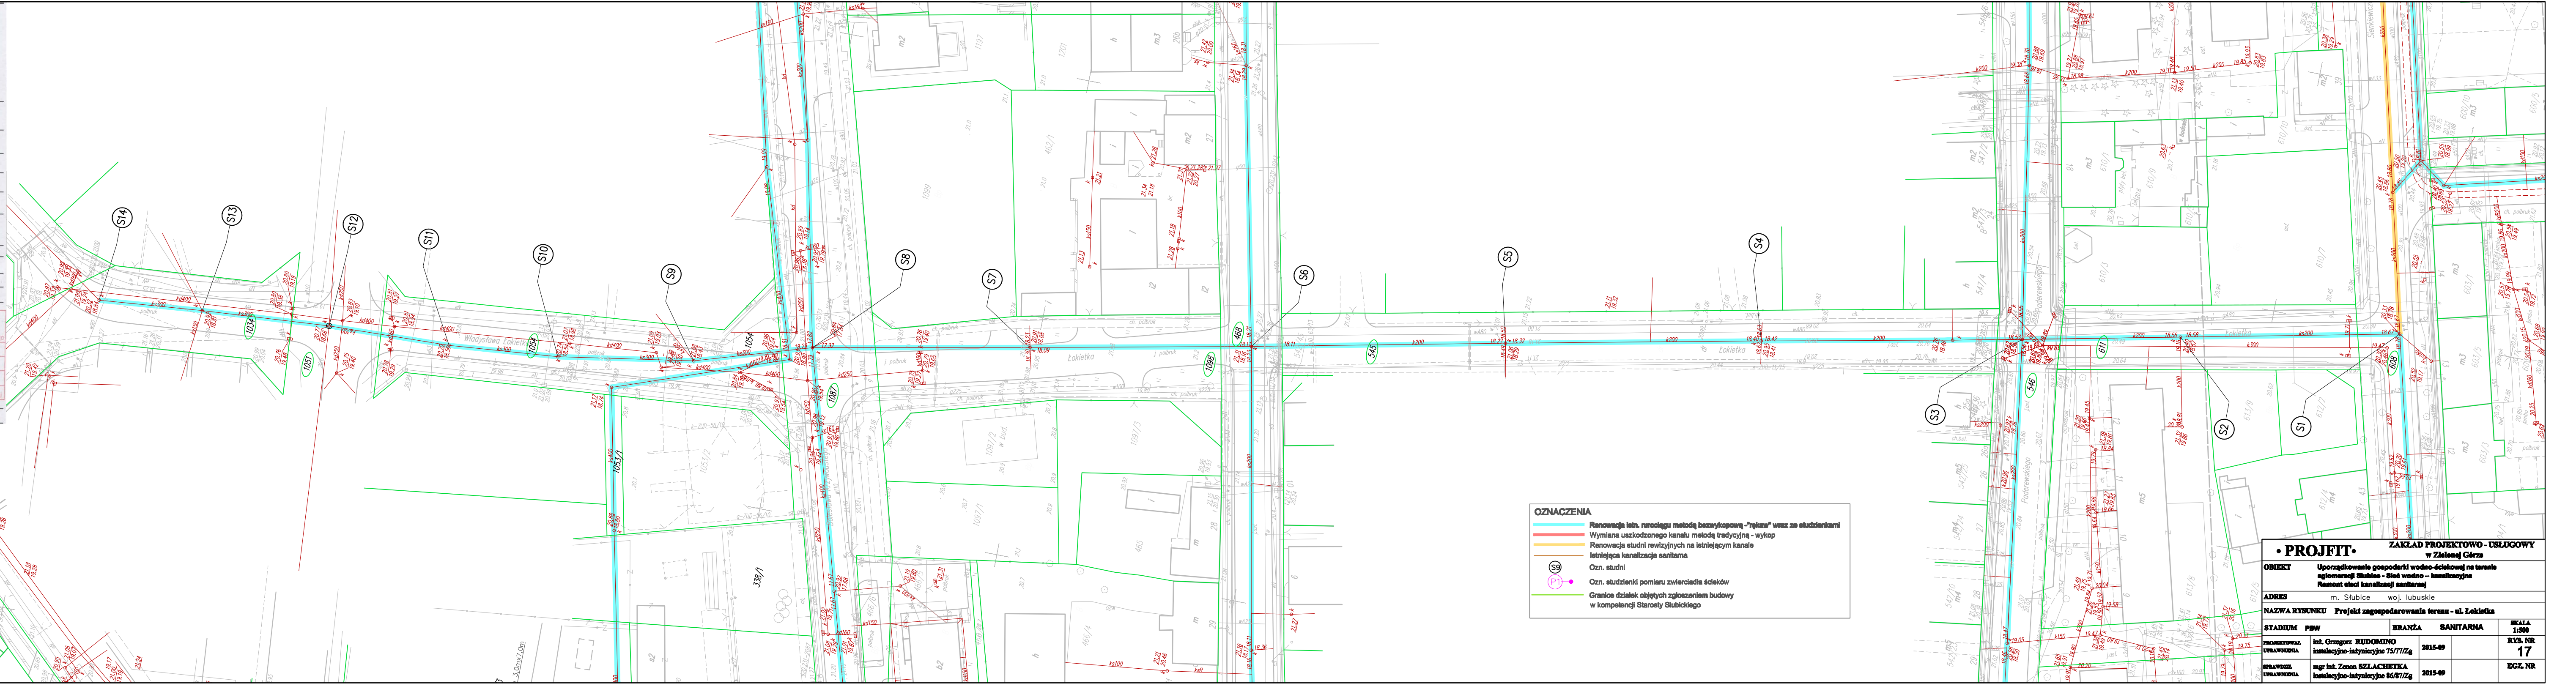

OZNACZENIA

- Renowacja istn. rurociągu metodą bezwykopową -"rękaw" wraz ze studzienkami
- Wymiana uszkodzonego kanału metodą tradycyjną - wykop
- Renowacja studni rewizyjnych na istniejącym kanale
- Istniejąca kanalizacja sanitarna
- S9 Ozn. studni
- P1 Ozn. studzienki pomiaru zwierciadła ścieków
- Granice działek objętych zgłoszeniem budowy w kompetencji Starosty Słubickiego

• PROJFIT•	**ZAKŁAD PROJEKTOWO - USŁUGOWY** **w Zielonej Górze**			
OBIEKT	**Uporządkowanie gospodarki wodno-ściekowej na terenie aglomeracji Słubice - Sieć wodno – kanalizacyjna** **Remont sieci kanalizacji sanitarnej**			
ADRES	m. Słubice woj. lubuskie			
NAZWA RYSUNKU	**Projekt zagospodarowania terenu - ul. Łokietka**			
STADIUM PBW	**BRANŻA** **SANITARNA**			**SKALA** 1:500
PROJEKTOWAŁ **UPRAWNIENIA**	inż. Grzegorz RUDOMINO instalacyjno-inżynieryjne 75/77/Zg	2015-09		**RYS. NR** 17
SPRAWDZIŁ **UPRAWNIENIA**	mgr inż. Zenon SZLACHETKA instalacyjno-inżynieryjne 86/87/Zg	2015-09		**EGZ. NR**