

GK.6642.2.610.2015  
-----  
oznaczenie kancelaryjne

tytuł mapy

adnosłka ewidencyjna: (identyfikator, nazwa)	080505_4	Slubice – miasto
---	----------	------------------

ulicówka miasto Stubice

data udostępnienia: 2015.06.23

układ współrzędnych  
ostokątnych płaskich


---

PUWG 2000/5

plik (typ; wielkość):

Organ prowadzący państwowy zasób geodetyczny i kartograficzny		Starosta Ślubicki
Nazwa materiału zasobu		
Identyfikator ewidencyjny materiału zasobu	P.0805. <i>200 528</i>	
Data wykreślenia kopii	2015-06-23	
Imię, nazwisko i podpis osoby reprezentującej organ	<i>Dariusz Domański</i>	
podpisaktor		

data, udzielenia zasobu

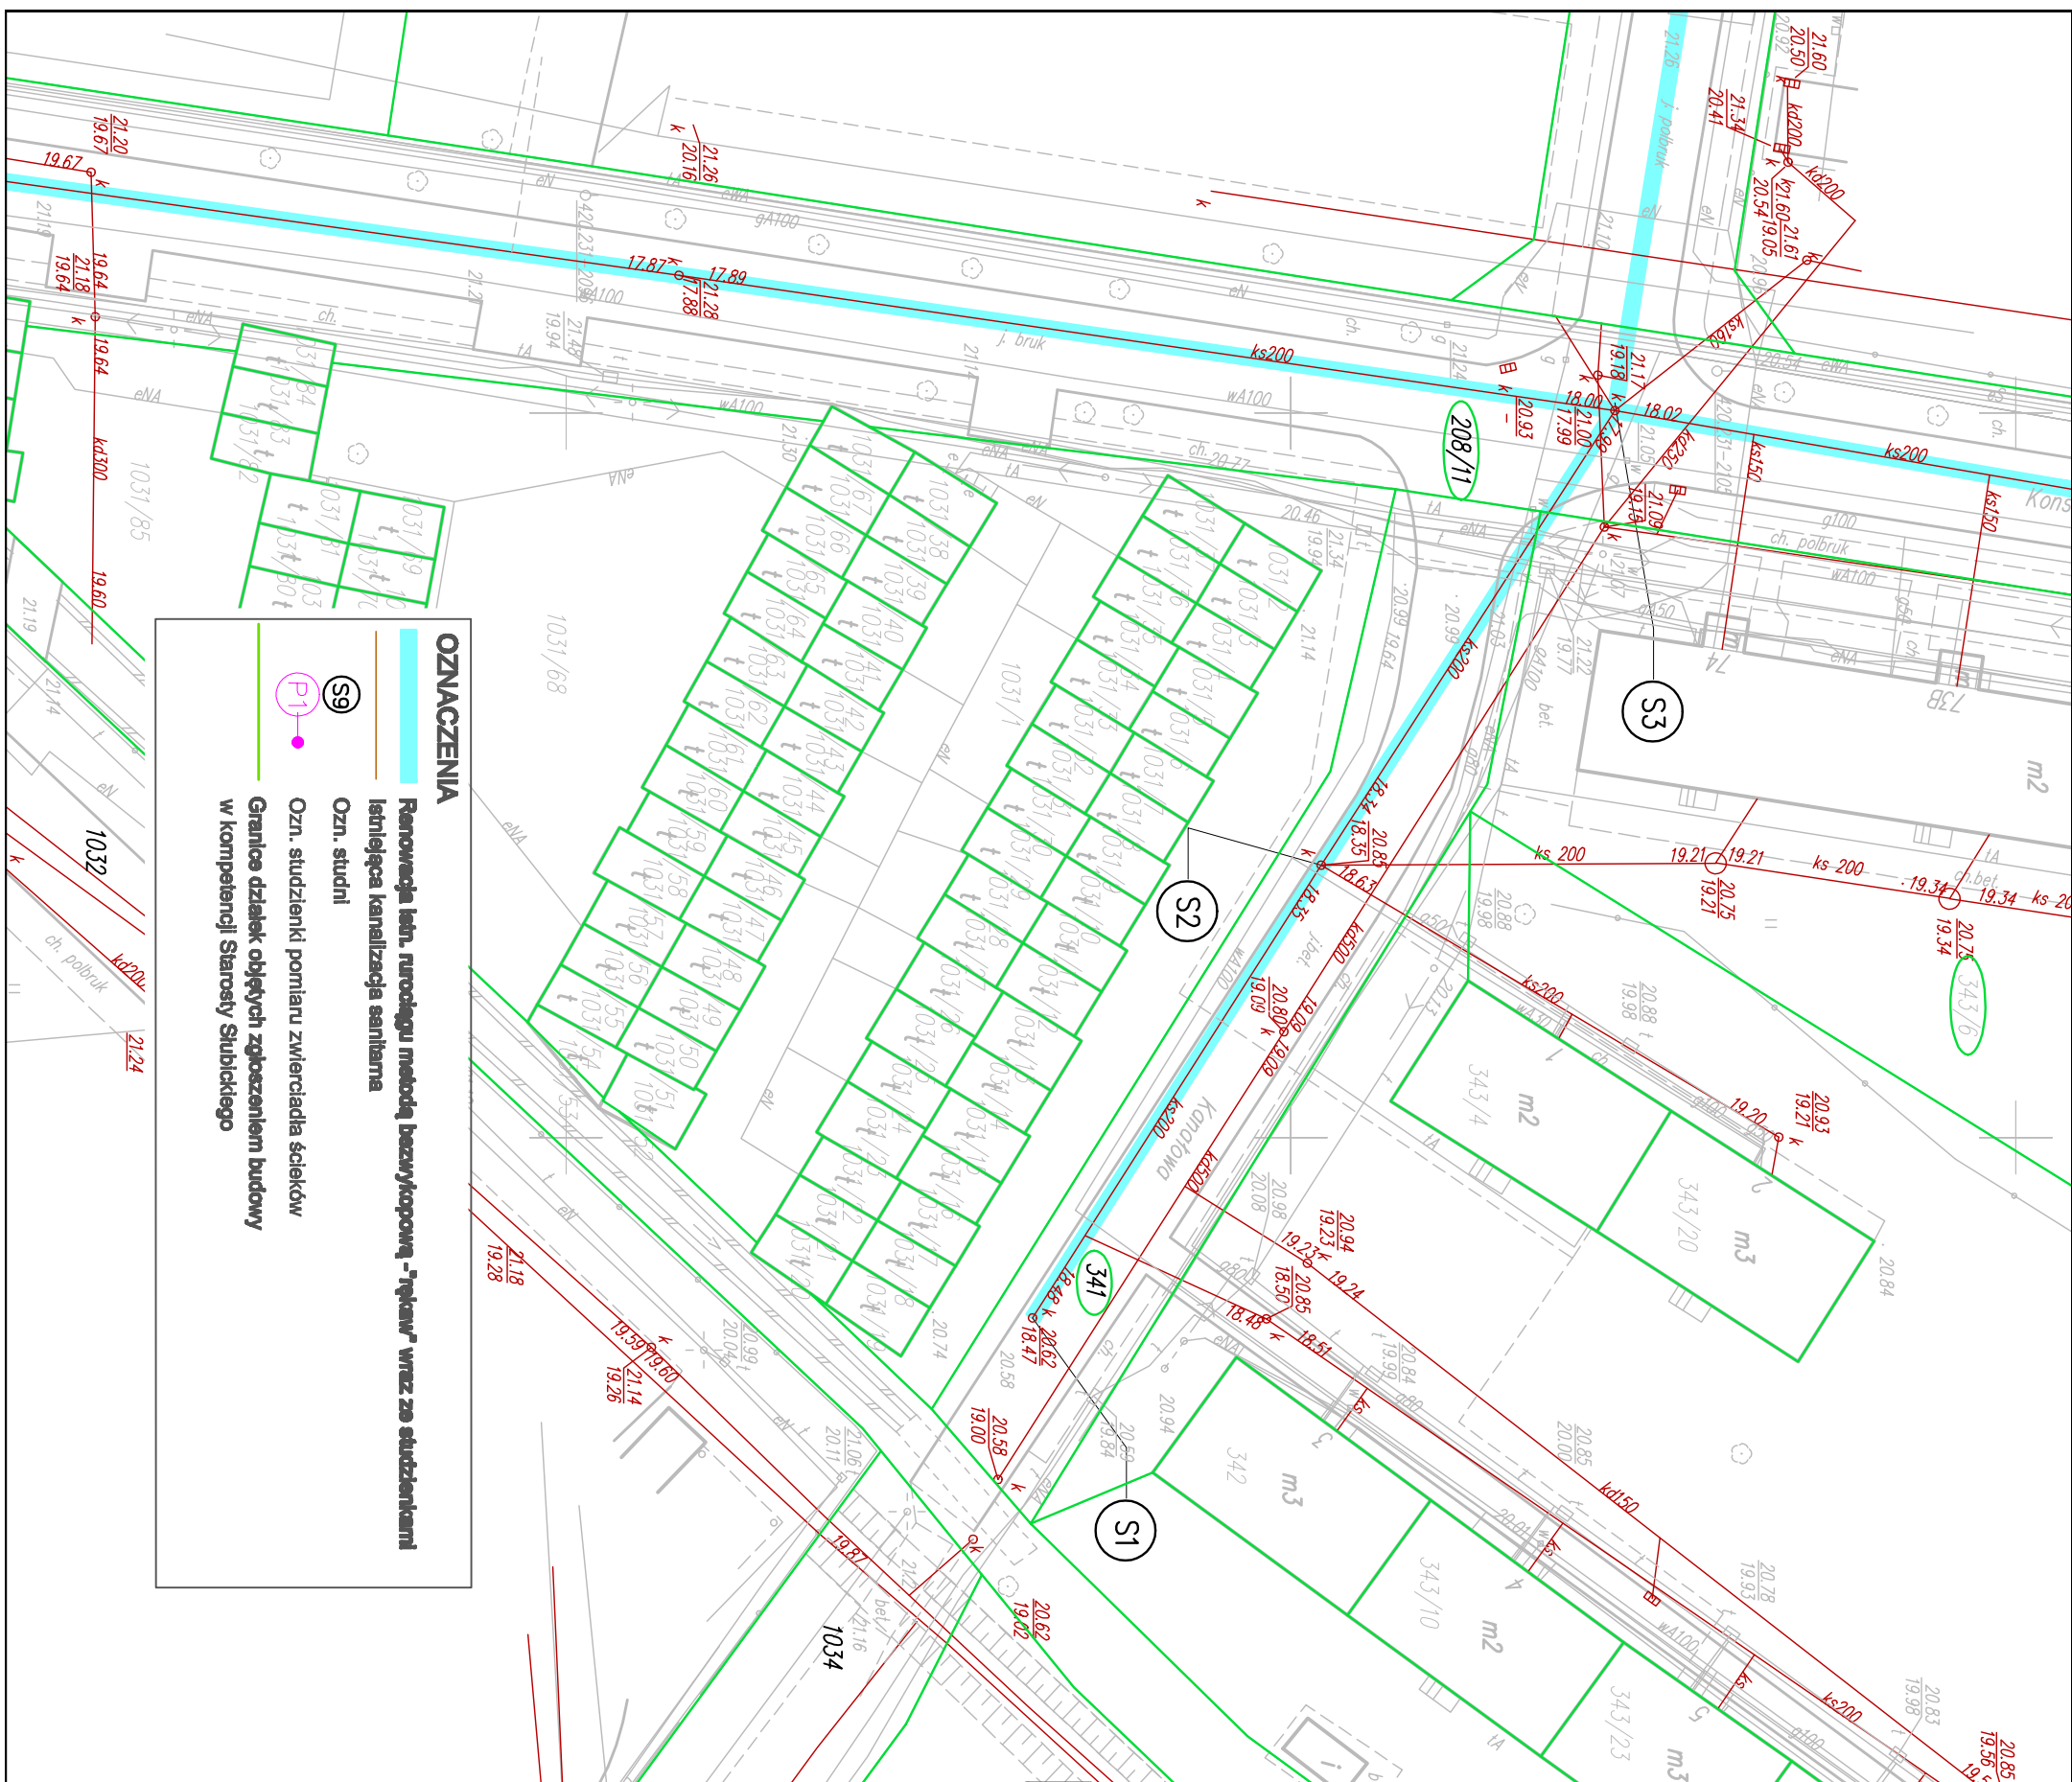

**ZAKŁAD PROJEKTOWO - USŁUGOWY  
w Zielonej Górze**

**ADRES** m. Słubice woj. lubuskie

STADIUM	PBW	BRANZA	SANTARNA
---------	-----	--------	----------

STADIUM PSW	BRANZA	SANTARNA	SEALA 1:500
-------------	--------	----------	----------------

PROJEKTOWAL URZĄDNIENIA	inż. Grzegorz RUDOMINO instalacyjno-inżynieryjne 75/171/1Zg	2015-09	RYS. NR 10
----------------------------	--	---------	---------------

EGZ. NR	2015-09	mgr inż. Zdzisław SZLACHETKA instalacyjno-inżynierskie 86/817Zg URZĄD WIELKOPOLSKI
---------	---------	--