Powiat Słubicki

KARTA REJESTRACYJNA
MAPY CYFROWEJ

GK 6640.1.84.2015
oznaczenie kancelaryjne zgłoszonej pracy geodezyjnej

tytuł mapy	**Mapa do celów projektowych**
nazwa miejscowości:	SŁUBICE
jednostka ewidencyjna: (identyfikator, nazwa)	080505_4 Słubice - miasto
obręb ewidencyjny (identyfikator, nazwa)	080505_4.0001 Słubice 1
nazwa obiektu:	Słubice – modernizacja sieci wodociągowej

PROGEO Biuro Geodezji
Stanisław Prokop
Plac Przyjaźni 18/18 69-100 Słubice
NIP 771-241-58-63
Stanisław Prokop 15.04.2015
imię i nazwisko lub nazwa podmiotu, który wykonał mapę, oraz podpis osoby reprezentującej ten podmiot

Skala: 1:500
data opracowania: 9.02.2015
układ współrzędnych prostokątnych płaskich i układ wysokości: PUWG 2000/5 Kronsztadt 60
plik (typ; wielkość): DXF; 25,8MB

Geodeta Uprawniony
Marek Litwin nr upr. 16826
GEODETA UPRAWNIONY
09.02.2015 Marek Litwin
nr uprawnień 16265
2015 (rr)
imię i nazwisko, numer świadectwa nadania uprawnień geodety, który sporządził mapę, oraz data i jego podpis

Starostwo Słubickie
Mapa sprawdzona pod względem merytorycznym i formalnym
Data 12.05.2015
Podpis
Mapa spełnia wymagania określone w Wytycznych

Pouczenie: oryginał niniejszego dokumentu należy przedłożyć razem z wydrukiem mapy

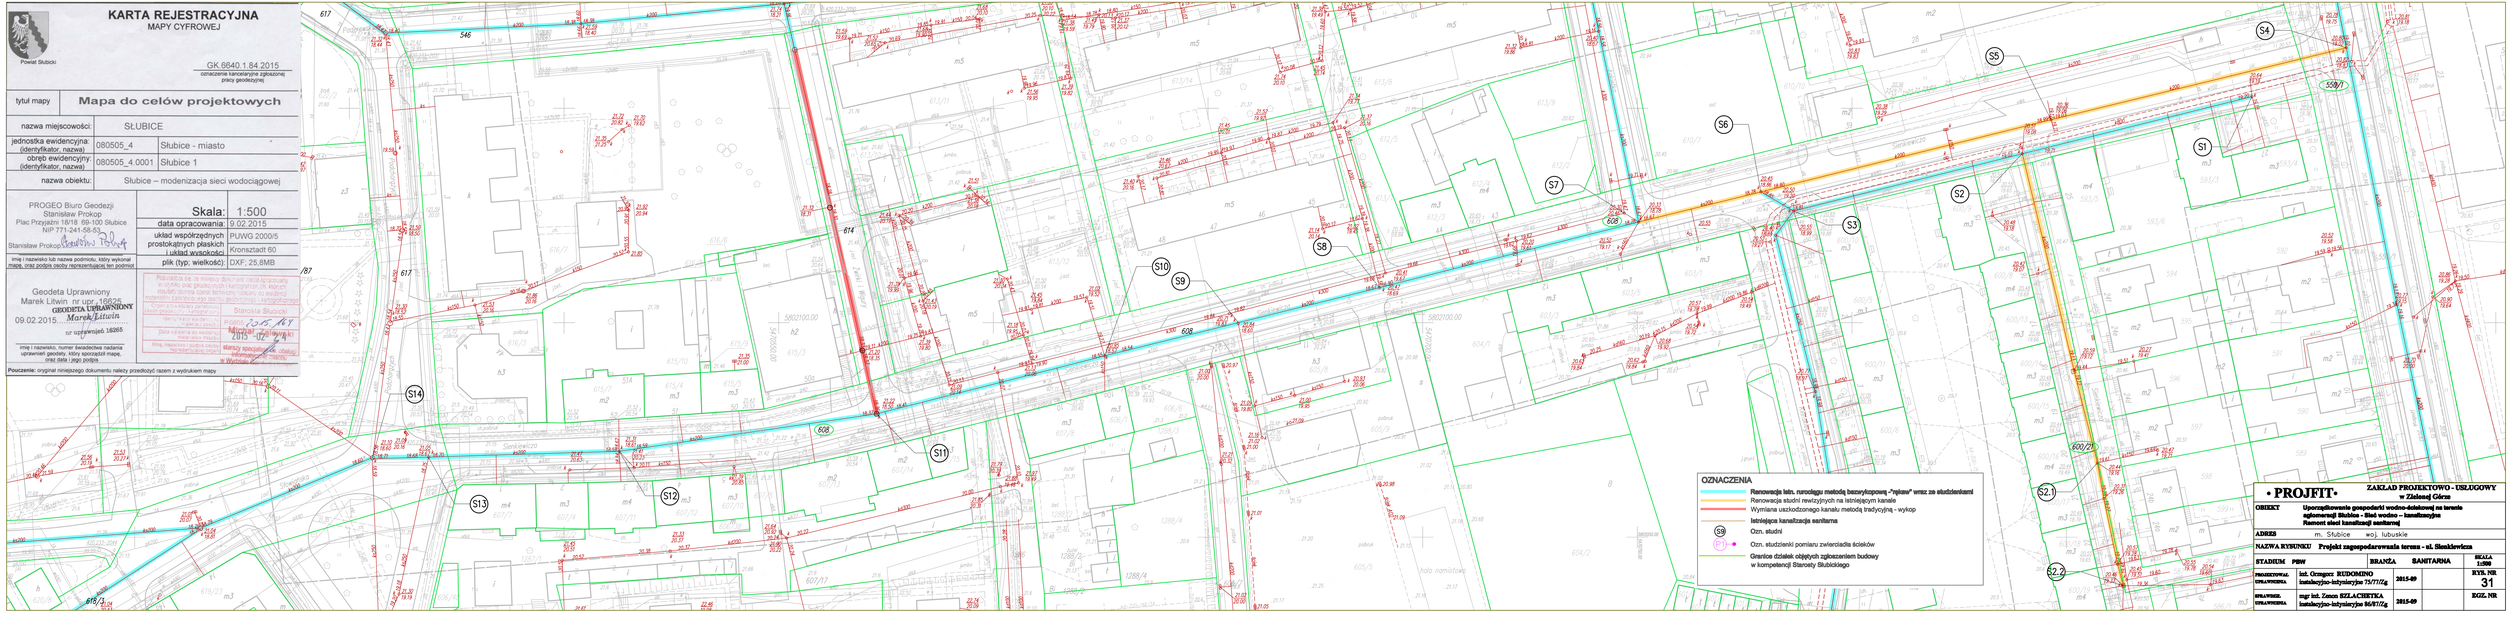

• PROJFIT •
ZAKŁAD PROJEKTOWO - USŁUGOWY
w Zielonej Górze

OBIEKT: Uporządkowanie gospodarki wodno-ściekowej na terenie aglomeracji Słubice - Sieć wodno – kanalizacyjna
Pomoc sieci kanalizacji sanitarnej

ADRES: m. Słubice woj. lubuskie

NAZWA RYSUNKU: Projekt zagospodarowania terenu - ul. Sienkiewicza

STADIUM: PBW | BRANŻA: SANITARNA | SKALA: 1:500

PROJEKTOWAŁ: inż. Ormgcc RUDOMINO, kanalizyjno-inżynieryjne 75/71/Zg, 2015-09
SPRAWDZIŁ: mgr inż. Zenon SZLACHETKA, kanalizyjno-inżynieryjne 86/81/Zg, 2015-09

RYS. NR: 31
EGZ. NR: