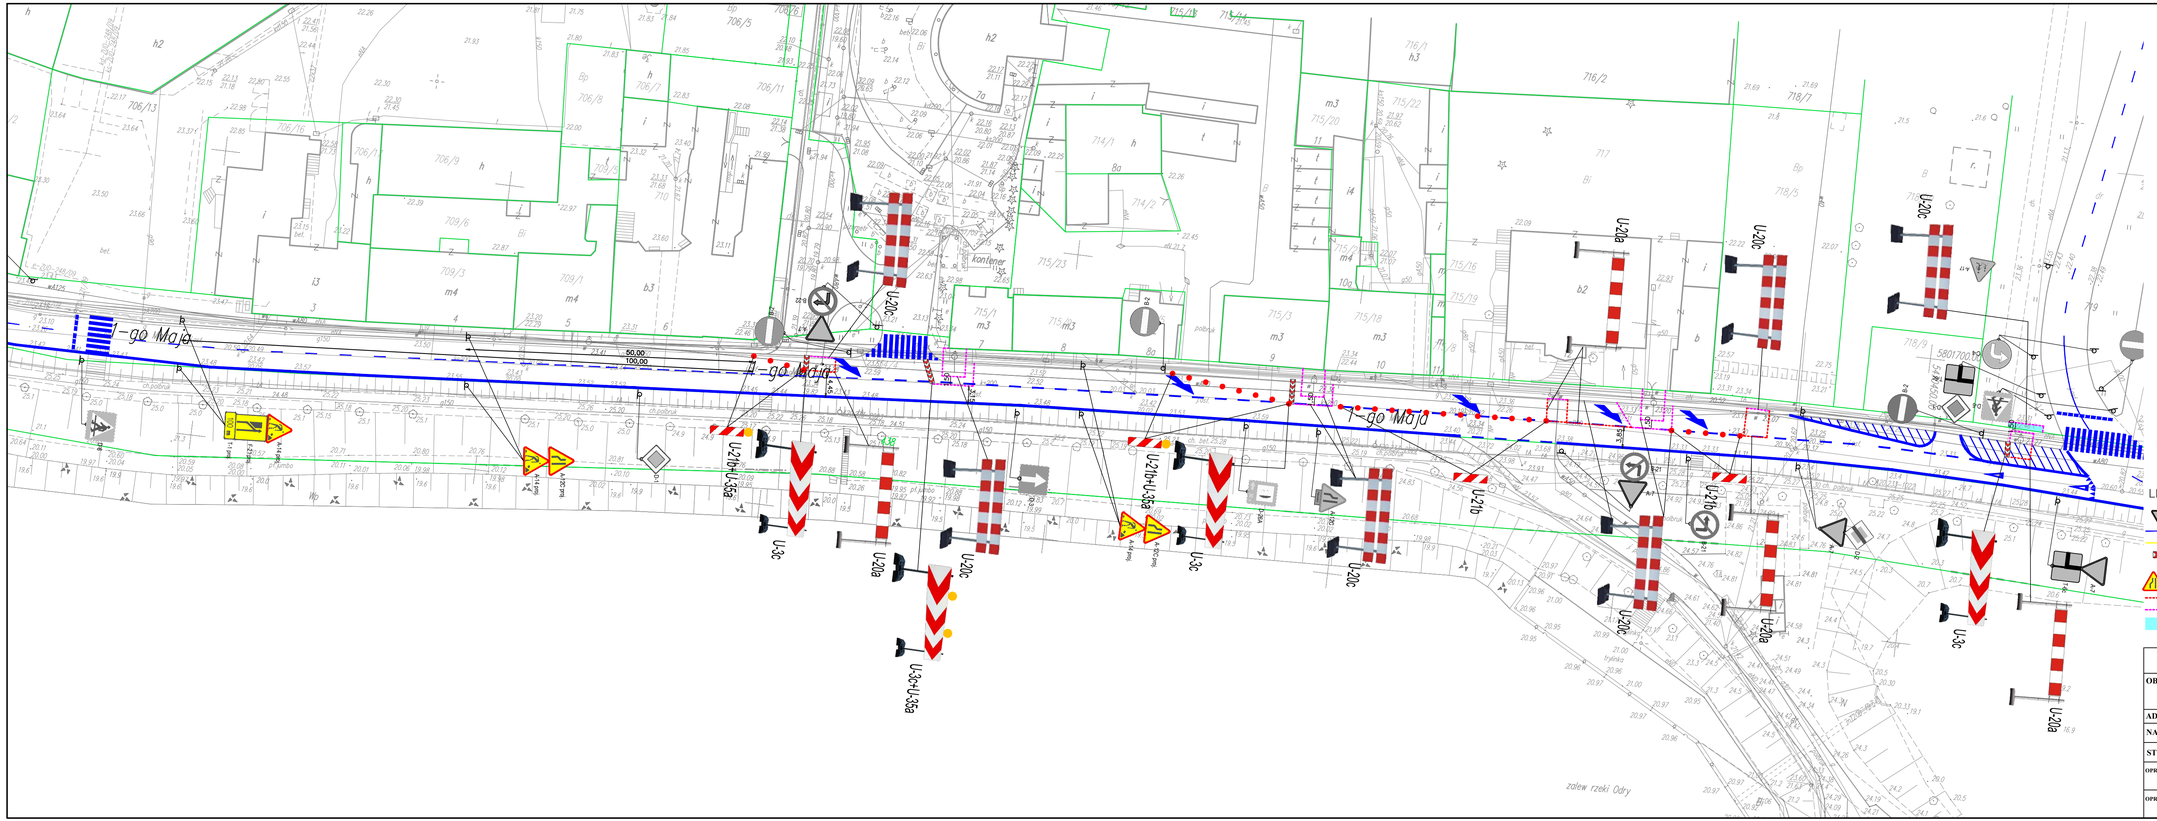

• PROJFIT•	ZAKŁAD PROJEKTOWO - USŁUGOWY w Zielonej Górze		
OBIEKT	Uporządkowanie gospodarki wodno-ściekowej na terenie aglomeracji Słubice - Sieć wodno – kanalizacyjna Remont sieci kanalizacji sanitarnej		
ADRES	m. Słubice woj. lubuskie		
NAZWA RYSUNKU	Projekt czasowej organizacji ruchu- ETAP XXII		
STADIUM PCOR	BRANŻA DROGOWA		SKALA 1:500
OPRACOWAŁ	mgr inż. Maciej Emilianów		RYS. NR 22
OPRACOWAŁ	mgr inż. Bartosz Kaszewski		EGZ. NR