


Jezioro Biskupckie

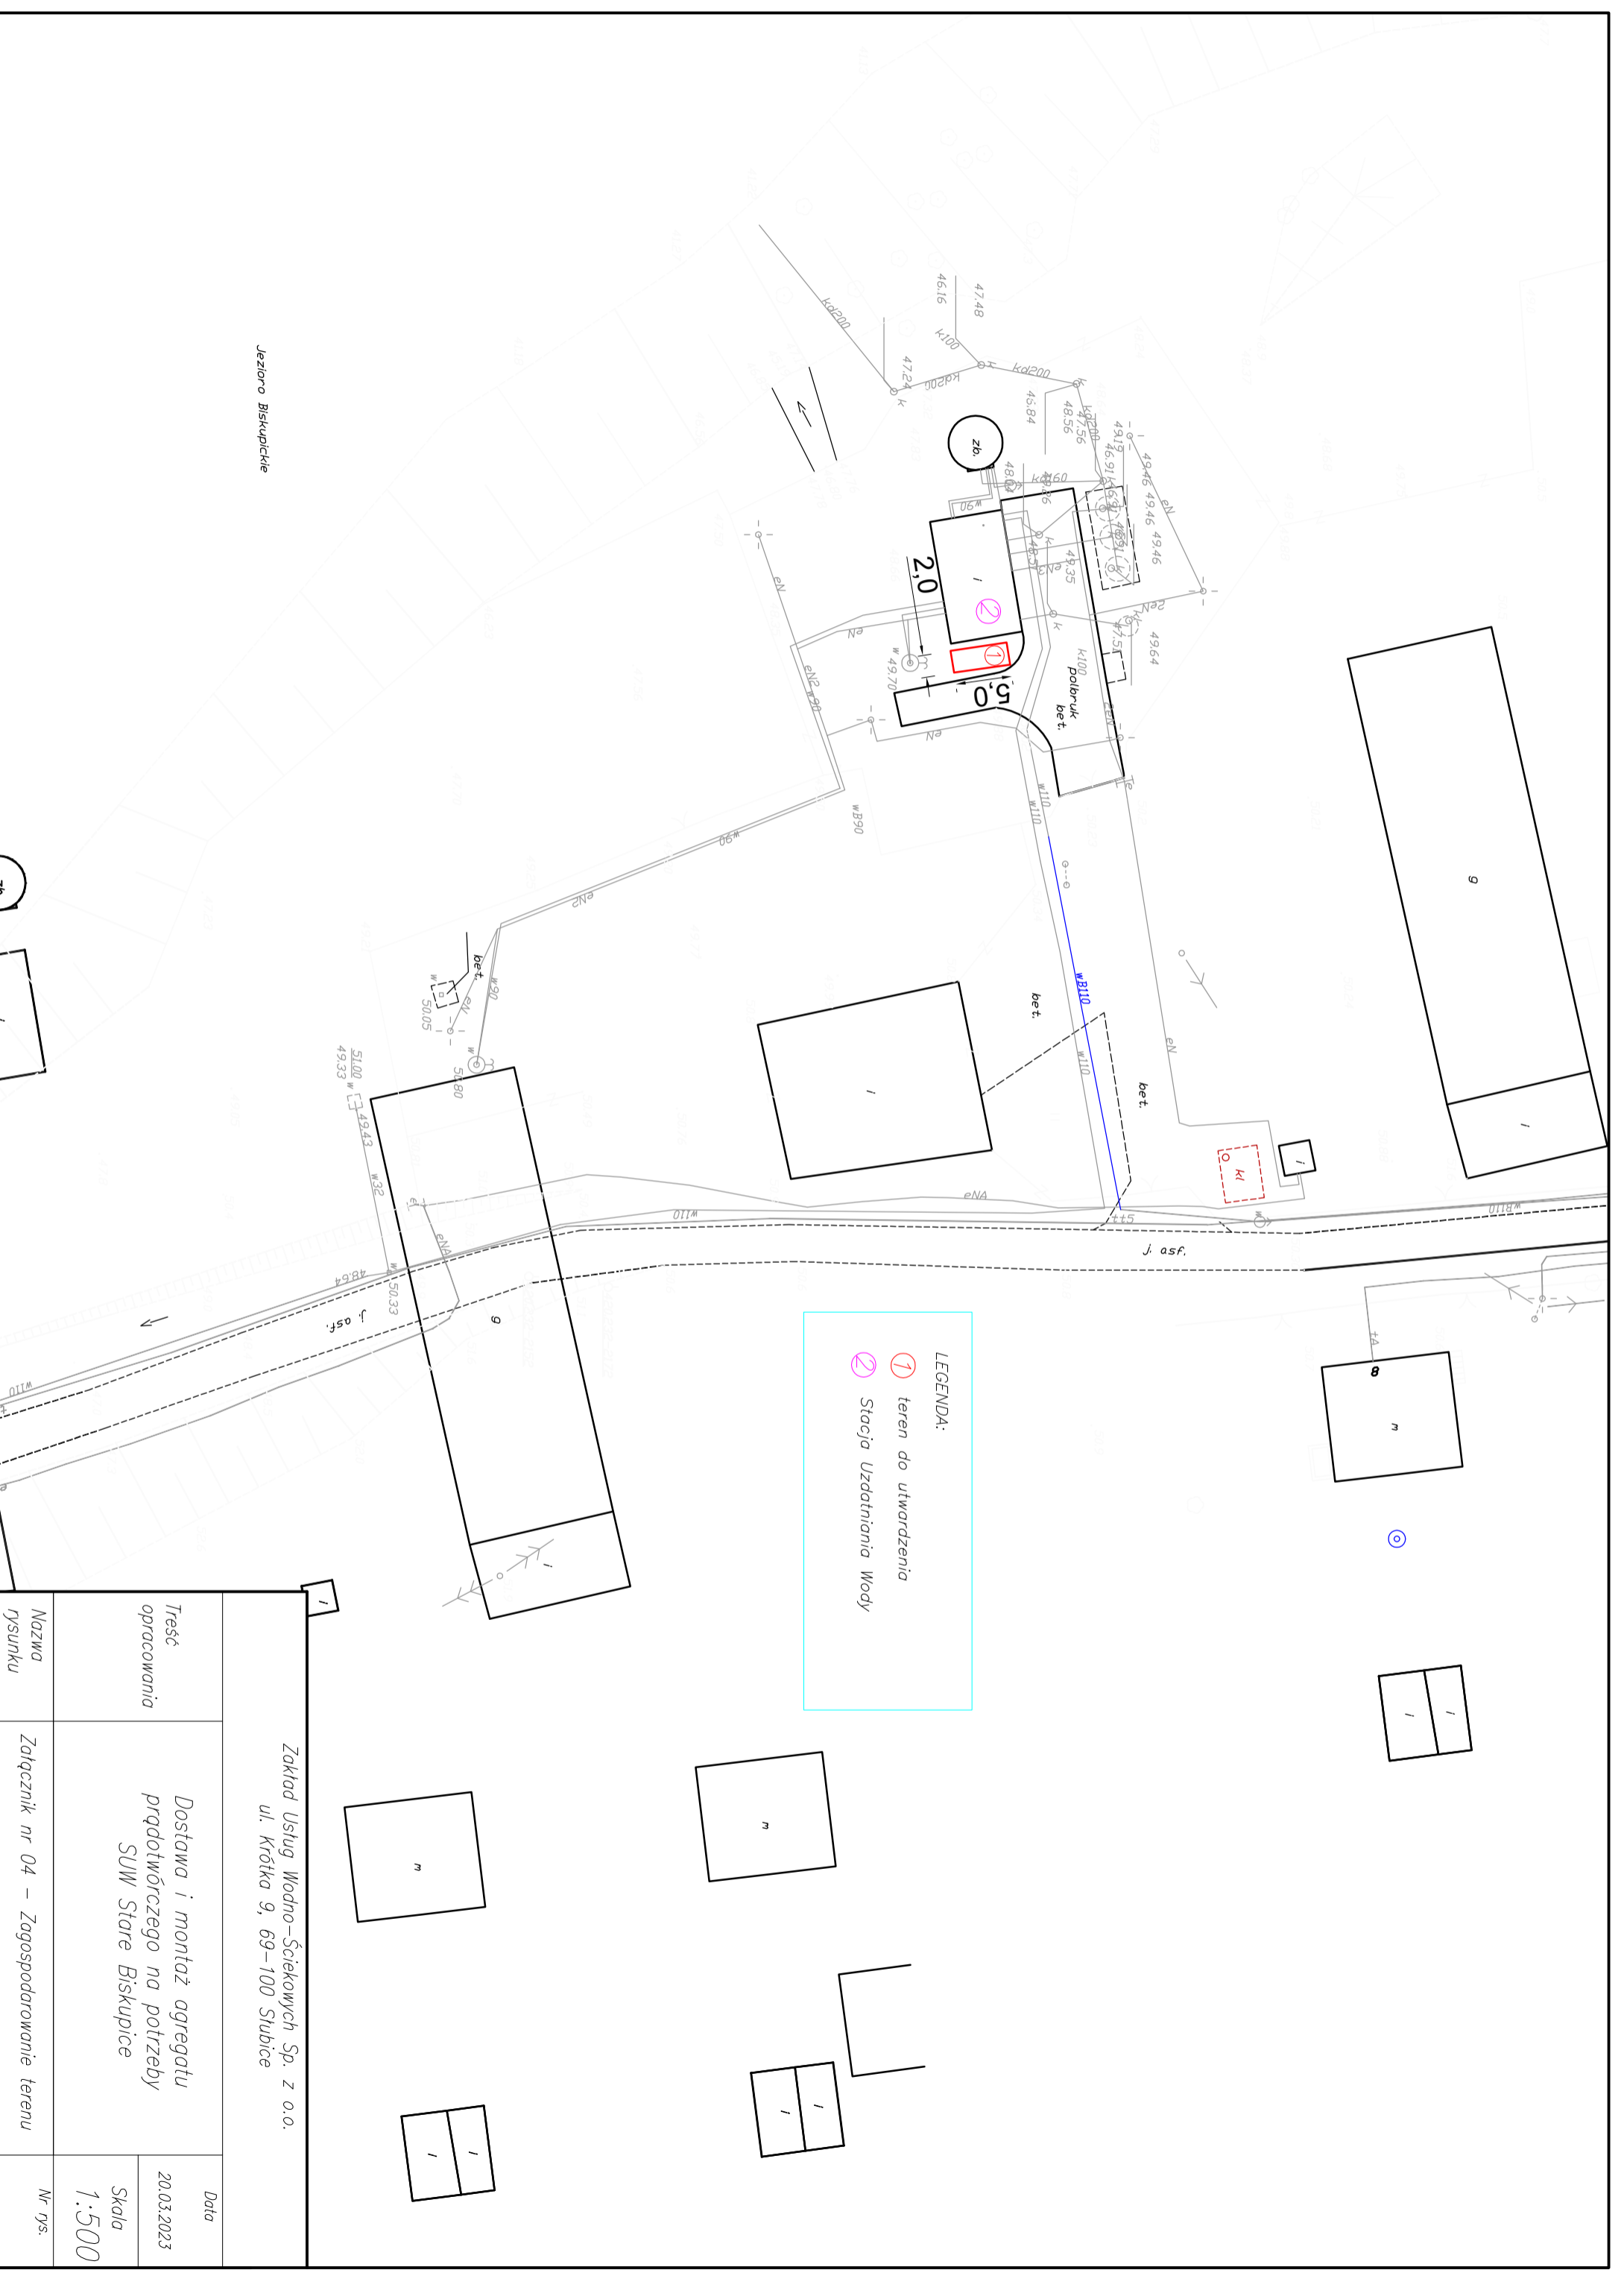

LEGENDA:

① teren do utwardzenia

② Stacja Uzdatniania Wody

Treść opracowania		Dostawa i montaż agregatu prądowórczego na potrzeby SUW Stare Biskupice	Skala 1:500
Nazwa rysunku		Zalącznik nr 04 – Zagospodarowanie terenu	Nr rys.
Zakład Usług Wodno-Ściekowych Sp. z o.o. ul. Krótka 9, 69-100 Stubice			