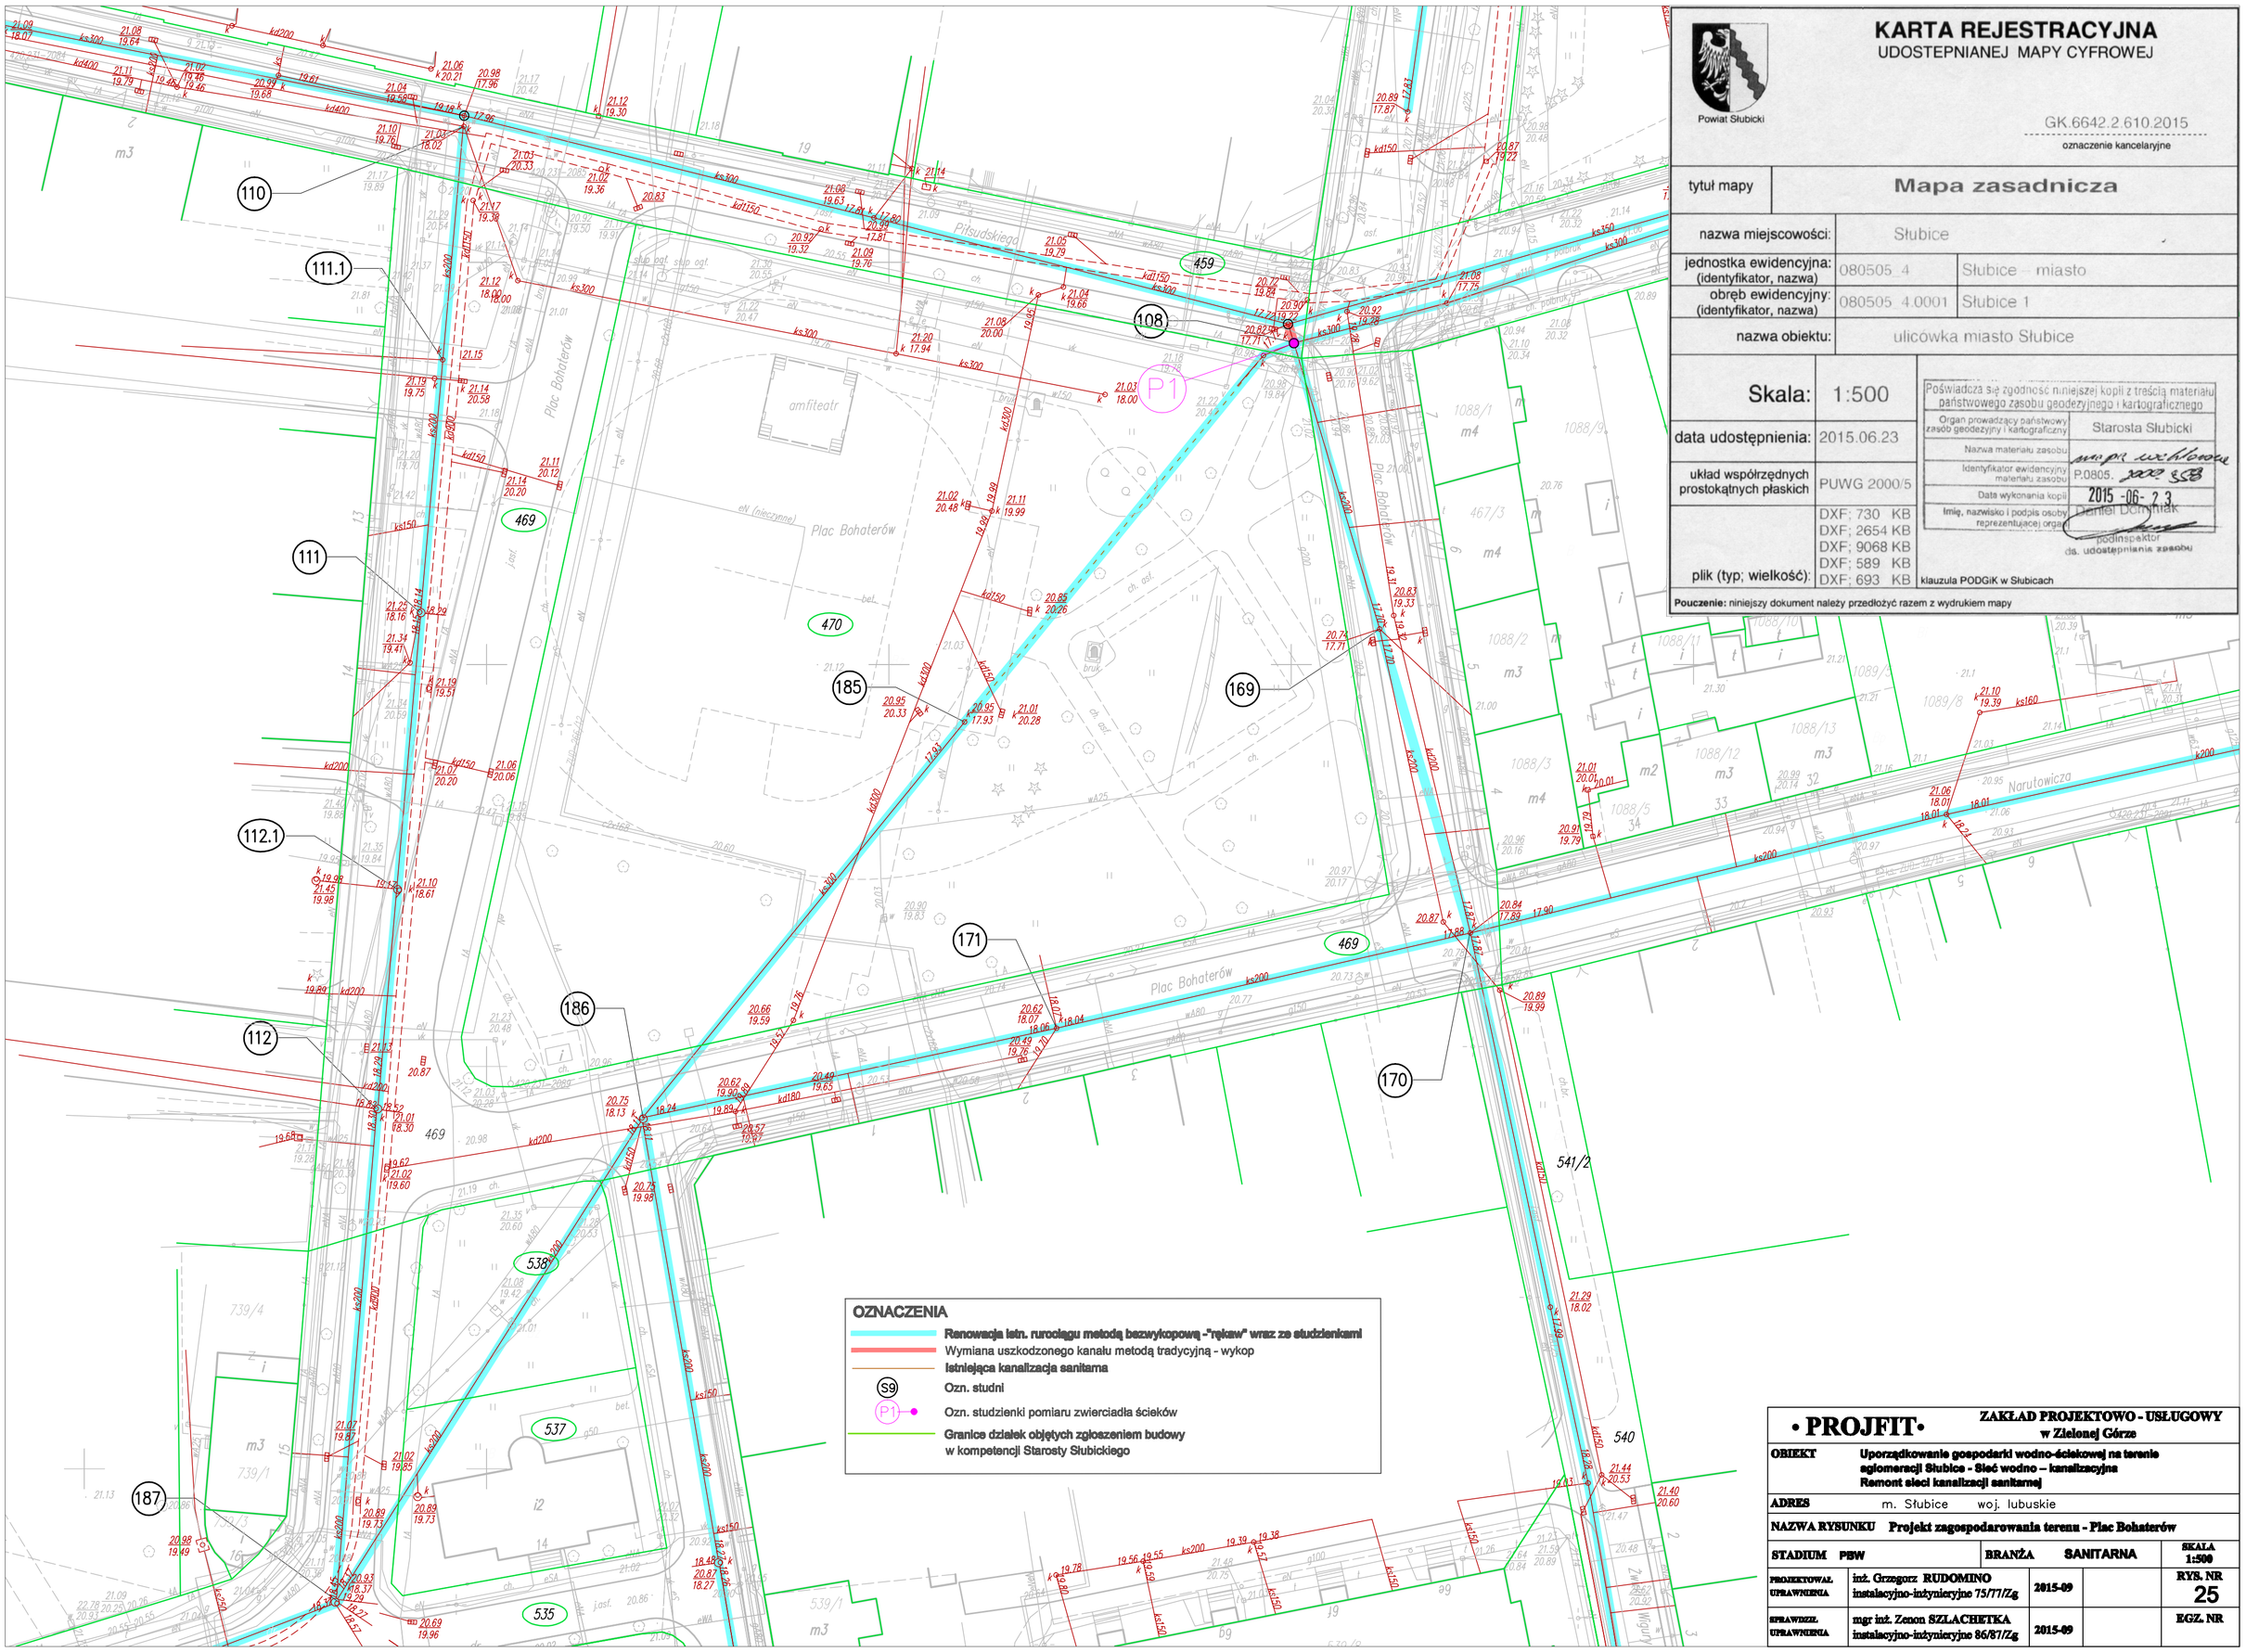

KARTA REJESTRACYJNA
UDOSTEPNIANEJ MAPY CYFROWEJ

Powiat Słubicki

GK.6642.2.610.2015
oznaczenie kancelaryjne

tytuł mapy	Mapa zasadnicza
nazwa miejscowości:	Słubice
jednostka ewidencyjna: (identyfikator, nazwa)	080505_4 Słubice – miasto
obręb ewidencyjny: (identyfikator, nazwa)	080505_4.0001 Słubice 1
nazwa obiektu:	ulicówka miasto Słubice
Skala:	1:500
data udostępnienia:	2015.06.23
układ współrzędnych prostokątnych płaskich	PUWG 2000/5
plik (typ; wielkość):	DXF; 730 KB DXF; 2654 KB DXF; 9068 KB DXF; 589 KB DXF; 693 KB

Poświadcza się zgodność niniejszej kopii z treścią materiału państwowego zasobu geodezyjnego i kartograficznego
Organ prowadzący państwowy zasób geodezyjny i kartograficzny: Starosta Słubicki
Nazwa materiału zasobu: mapa uzbrojenia
Identyfikator ewidencyjny materiału zasobu: P.0805. 2015 558
Data wykonania kopii: 2015 -06- 23
Imię, nazwisko i podpis osoby reprezentującej organ: Daniel Dominiak
podinspektor
ds. udostępniania zasobu
klauzula PODGiK w Słubicach

Pouczenie: niniejszy dokument należy przedłożyć razem z wydrukiem mapy

OZNACZENIA
- Renowacja istn. rurociągu metodą bezwykopową -"rękaw" wraz ze studzienkami
- Wymiana uszkodzonego kanału metodą tradycyjną - wykop
- Istniejąca kanalizacja sanitarna
- S9 Ozn. studni
- P1 Ozn. studzienki pomiaru zwierciadła ścieków
- Granice działek objętych zgłoszeniem budowy w kompetencji Starosty Słubickiego

• PROJFIT • ZAKŁAD PROJEKTOWO - USŁUGOWY w Zielonej Górze

OBIEKT	Uporządkowanie gospodarki wodno-ściekowej na terenie aglomeracji Słubice - Sieć wodno – kanalizacyjna Remont sieci kanalizacji sanitarnej			
ADRES	m. Słubice woj. lubuskie			
NAZWA RYSUNKU	Projekt zagospodarowania terenu - Plac Bohaterów			
STADIUM PBW		BRANŻA SANITARNA		SKALA 1:500
PROJEKTOWAŁ UPRAWNIENIA	inż. Grzegorz RUDOMINO instalacyjno-inżynieryjne 75/77/Zg	2015-09		RYS. NR 25
SPRAWDZIŁ UPRAWNIENIA	mgr inż. Zenon SZLACHETKA instalacyjno-inżynieryjne 86/87/Zg	2015-09		EGZ. NR