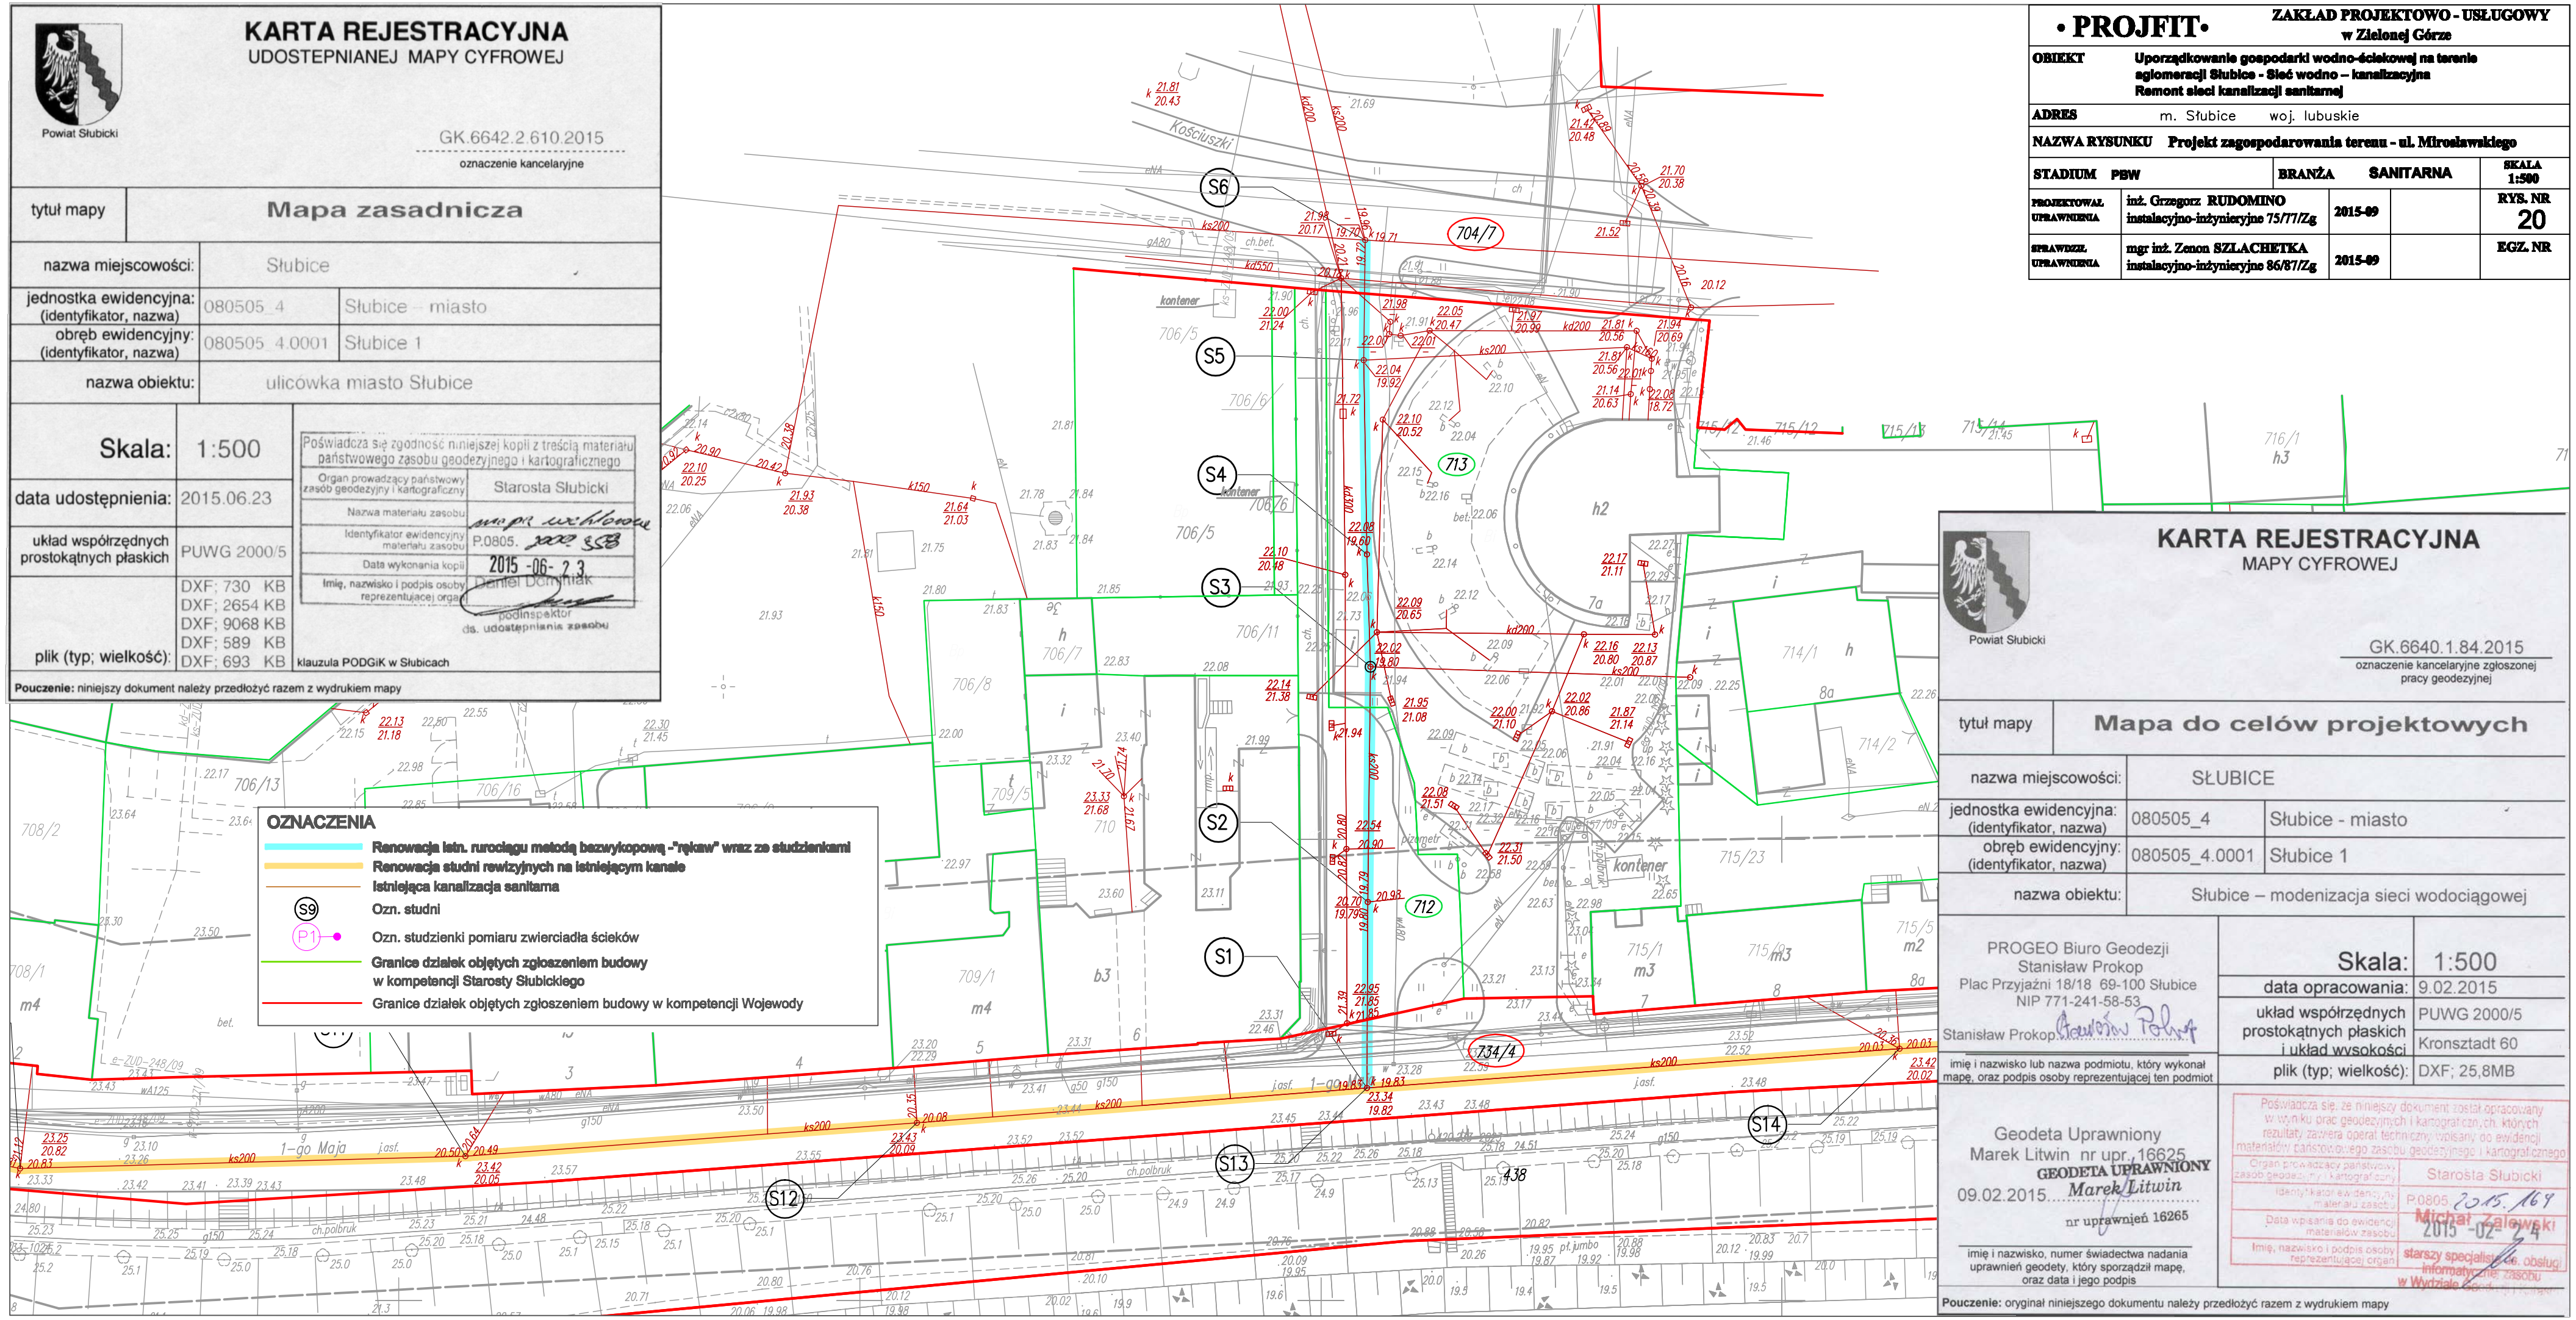
KARTA REJESTRACYJNA
UDOSTEPNIANEJ MAPY CYFROWEJ
Powiat Słubicki
GK.6642.2.610.2015
oznaczenie kancelaryjne
tytuł mapy
Mapa zasadnicza
nazwa miejscowości: Słubice
jednostka ewidencyjna: (identyfikator, nazwa) 080505_4 Słubice – miasto
obręb ewidencyjny: (identyfikator, nazwa) 080505_4.0001 Słubice 1
nazwa obiektu: ulicówka miasto Słubice
Skala: 1:500
data udostępnienia: 2015.06.23
układ współrzędnych prostokątnych płaskich PUWG 2000/5
plik (typ; wielkość): DXF; 730 KB DXF; 2654 KB DXF; 9068 KB DXF; 589 KB DXF; 693 KB
Poświadcza się zgodność niniejszej kopii z treścią materiału państwowego zasobu geodezyjnego i kartograficznego
Organ prowadzący państwowy zasób geodezyjny i kartograficzny: Starosta Słubicki
Nazwa materiału zasobu: mapa uzbrojenia
Identyfikator ewidencyjny materiału zasobu: P.0805.
Data wykonania kopii: 2015-06-23
Imię, nazwisko i podpis osoby reprezentującej organ: Daniel Domaniak
podinspektor
ds. udostępniania zasobu
klauzula PODGiK w Słubicach
Pouczenie: niniejszy dokument należy przedłożyć razem z wydrukiem mapy
• PROJFIT•
ZAKŁAD PROJEKTOWO - USŁUGOWY
w Zielonej Górze
OBIEKT Uporządkowanie gospodarki wodno-ściekowej na terenie aglomeracji Słubice - Sieć wodno – kanalizacyjna
Remont sieci kanalizacji sanitarnej
ADRES m. Słubice woj. lubuskie
NAZWA RYSUNKU Projekt zagospodarowania terenu - ul. Mirosławskiego
STADIUM PBW
BRANŻA SANITARNA
SKALA 1:500
PROJEKTOWAŁ UPRAWNIENIA inż. Grzegorz RUDOMINO instalacyjno-inżynieryjne 75/77/Zg 2015-09
RYS. NR 20
SPRAWDZIŁ UPRAWNIENIA mgr inż. Zenon SZLACHETKA instalacyjno-inżynieryjne 86/87/Zg 2015-09
EGZ. NR
OZNACZENIA
Renowacja istn. rurociągu metodą bezwykopową -"rękaw" wraz ze studzienkami
Renowacja studni rewizyjnych na istniejącym kanale
Istniejąca kanalizacja sanitarna
S9 Ozn. studni
P1 Ozn. studzienki pomiaru zwierciadła ścieków
Granice działek objętych zgłoszeniem budowy w kompetencji Starosty Słubickiego
Granice działek objętych zgłoszeniem budowy w kompetencji Wojewody
KARTA REJESTRACYJNA
MAPY CYFROWEJ
Powiat Słubicki
GK.6640.1.84.2015
oznaczenie kancelaryjne zgłoszonej pracy geodezyjnej
tytuł mapy
Mapa do celów projektowych
nazwa miejscowości: SŁUBICE
jednostka ewidencyjna: (identyfikator, nazwa) 080505_4 Słubice - miasto
obręb ewidencyjny: (identyfikator, nazwa) 080505_4.0001 Słubice 1
nazwa obiektu: Słubice – modenizacja sieci wodociągowej
PROGEO Biuro Geodezji
Stanisław Prokop
Plac Przyjaźni 18/18 69-100 Słubice
NIP 771-241-58-53
Stanisław Prokop
imię i nazwisko lub nazwa podmiotu, który wykonał mapę, oraz podpis osoby reprezentującej ten podmiot
Skala: 1:500
data opracowania: 9.02.2015
układ współrzędnych prostokątnych płaskich i układ wysokości: PUWG 2000/5 Kronsztadt 60
plik (typ; wielkość): DXF; 25,8MB
Geodeta Uprawniony
Marek Litwin nr upr. 16625
GEODETA UPRAWNIONY
09.02.2015
Marek Litwin
nr uprawnień 16265
imię i nazwisko, numer świadectwa nadania uprawnień geodety, który sporządził mapę, oraz data i jego podpis
Poświadcza się, że niniejszy dokument został opracowany w wyniku prac geodezyjnych i kartograficznych, których rezultaty zawiera operat techniczny wpisany do ewidencji materiałów państwowego zasobu geodezyjnego i kartograficznego
Organ prowadzący państwowy zasób geodezyjny i kartograficzny: Starosta Słubicki
Identyfikator ewidencyjny materiału zasobu: P.0805.
Data wpisania do ewidencji materiałów zasobu: 2015-02-24
Imię, nazwisko i podpis osoby reprezentującej organ: Michał Zalewski
starszy specjalista ds. obsługi informatycznej zasobu
w Wydziale
Pouczenie: oryginał niniejszego dokumentu należy przedłożyć razem z wydrukiem mapy