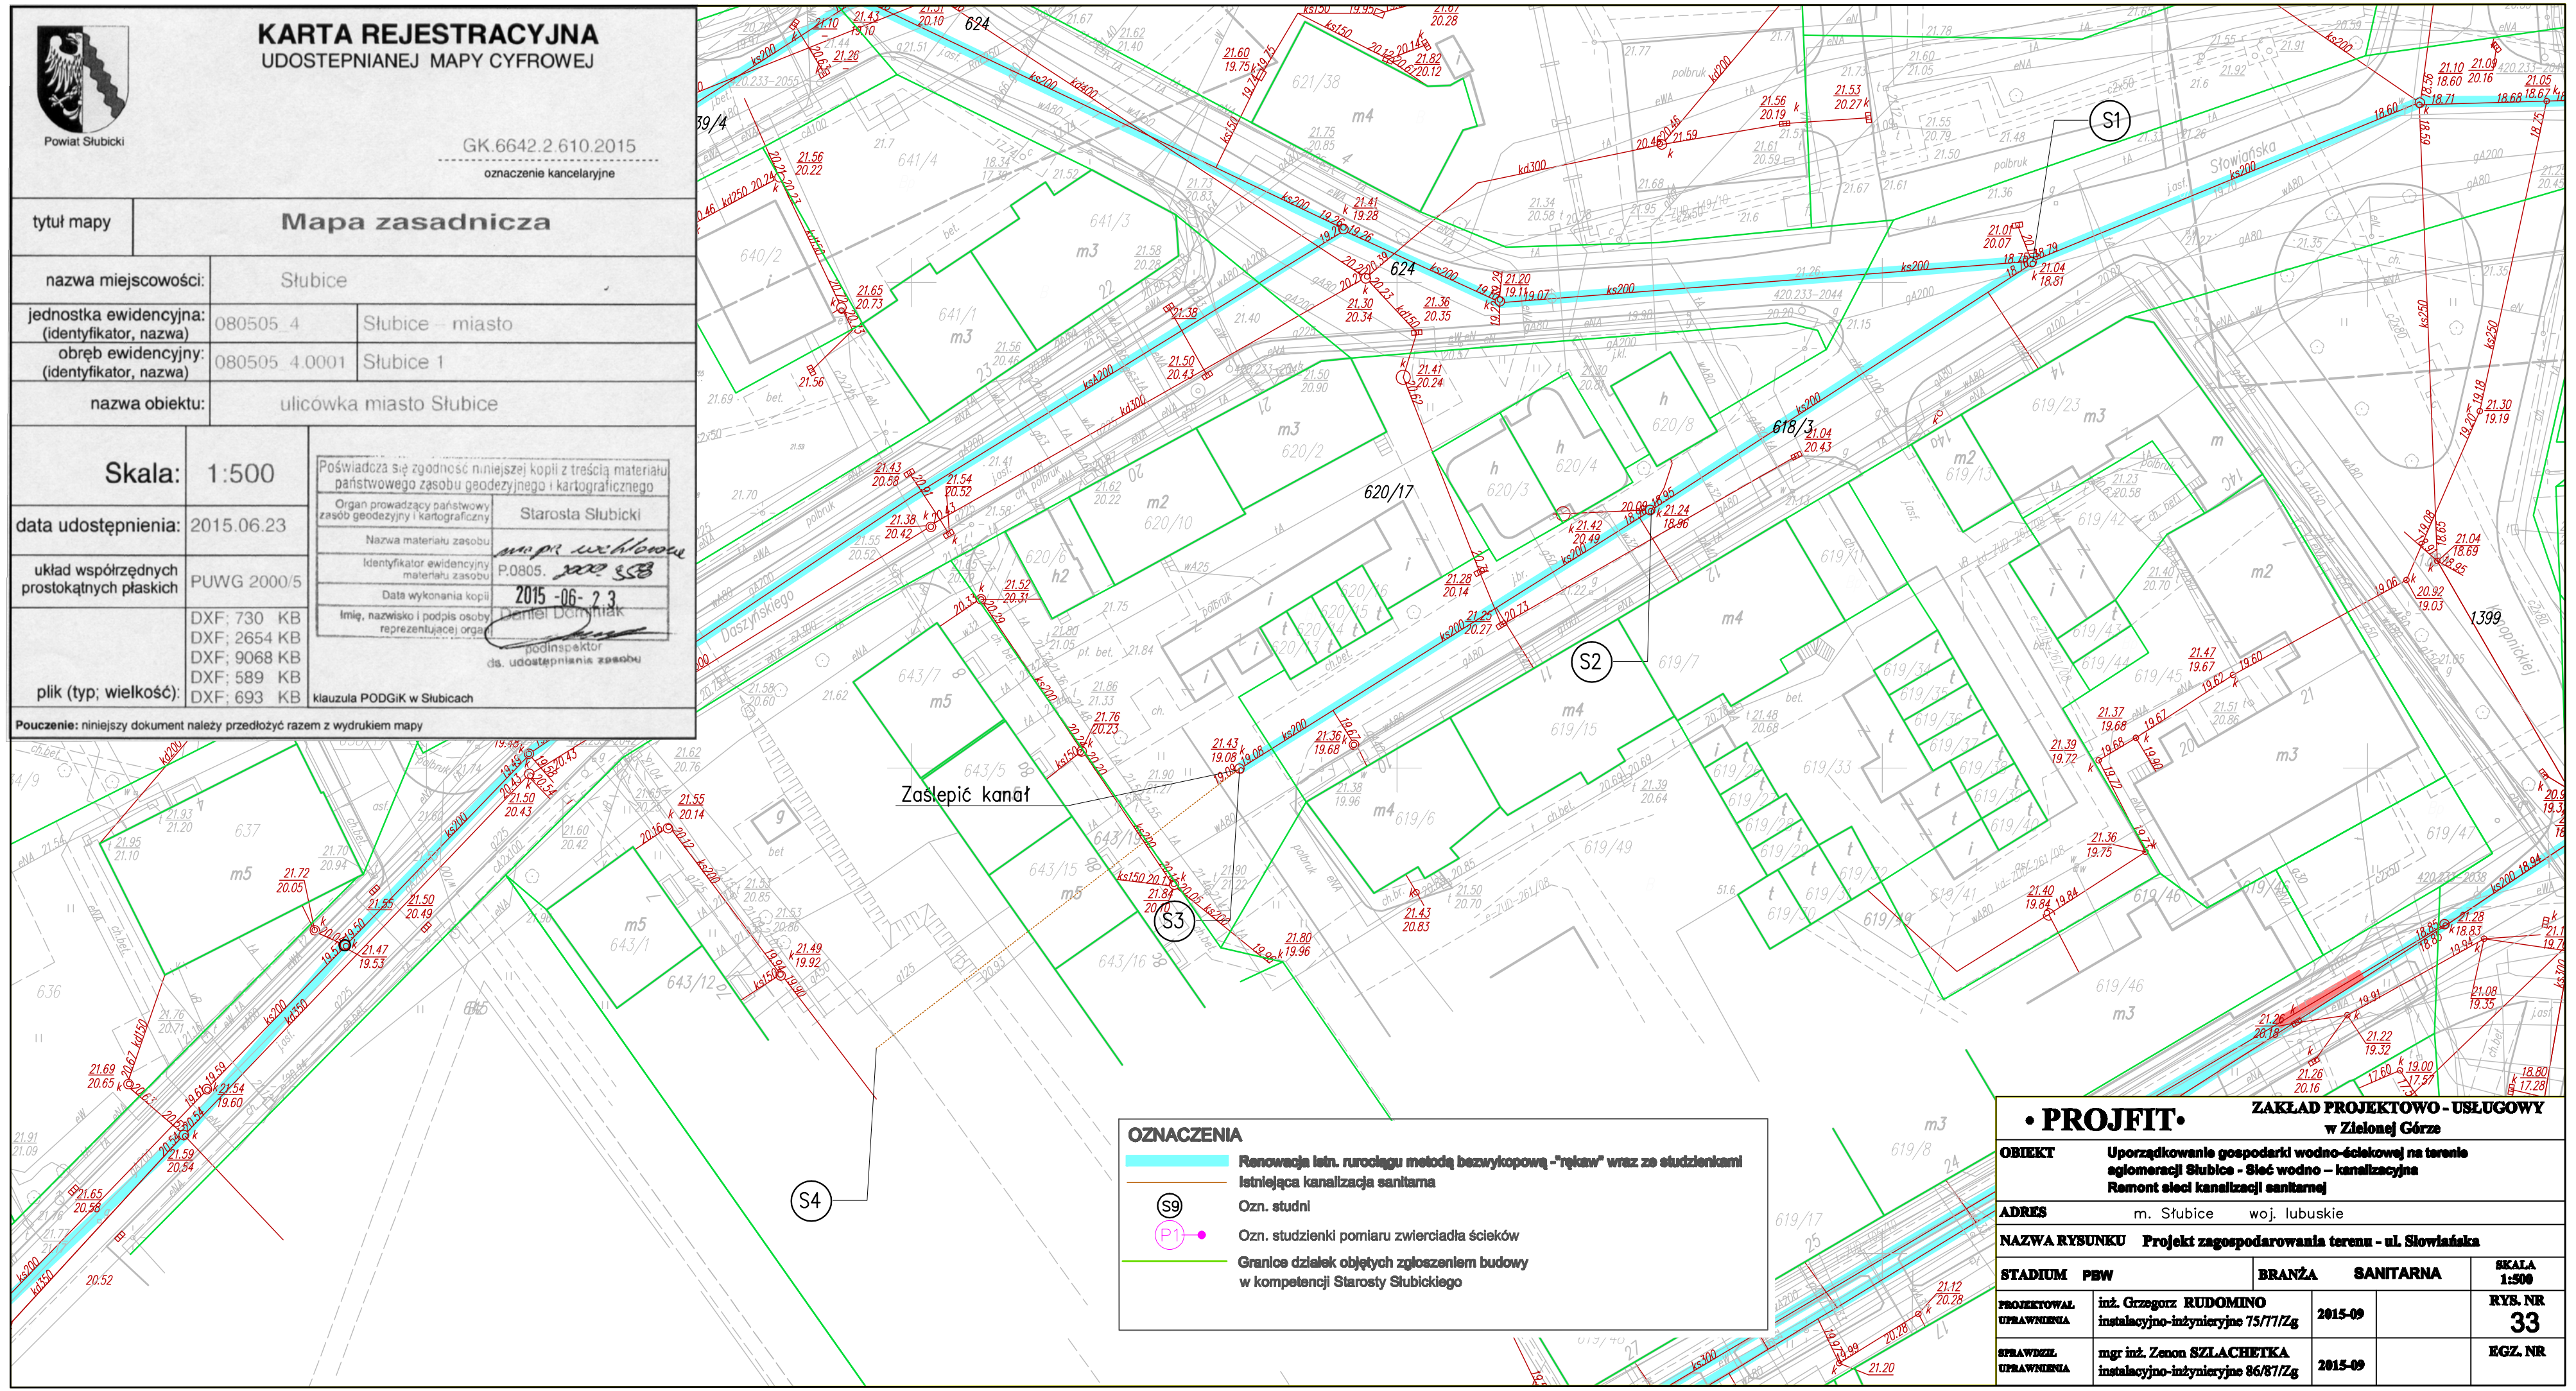
KARTA REJESTRACYJNA
UDOSTEPNIANEJ MAPY CYFROWEJ
Powiat Słubicki
GK.6642.2.610.2015
oznaczenie kancelaryjne
tytuł mapy
Mapa zasadnicza
nazwa miejscowości: Słubice
jednostka ewidencyjna: (identyfikator, nazwa) 080505_4 Słubice – miasto
obręb ewidencyjny: (identyfikator, nazwa) 080505_4.0001 Słubice 1
nazwa obiektu: ulicówka miasto Słubice
Skala: 1:500
data udostępnienia: 2015.06.23
układ współrzędnych prostokątnych płaskich PUWG 2000/5
plik (typ; wielkość): DXF; 730 KB DXF; 2654 KB DXF; 9068 KB DXF; 589 KB DXF; 693 KB
Poświadcza się zgodność niniejszej kopii z treścią materiału państwowego zasobu geodezyjnego i kartograficznego
Organ prowadzący państwowy zasób geodezyjny i kartograficzny: Starosta Słubicki
Nazwa materiału zasobu: mapa uzbrojenia
Identyfikator ewidencyjny materiału zasobu: P.0805. 2015 SSB
Data wykonania kopii: 2015 -06- 23.
Imię, nazwisko i podpis osoby reprezentującej organ: Daniel Domiak podinspektor ds. udostępniania zasobu
klauzula PODGiK w Słubicach
Pouczenie: niniejszy dokument należy przedłożyć razem z wydrukiem mapy
Zaślepić kanał
S1
S2
S3
S4
OZNACZENIA
Renowacja istn. rurociągu metodą bezwykopową -"rękaw" wraz ze studzienkami
Istniejąca kanalizacja sanitarna
Ozn. studni
Ozn. studzienki pomiaru zwierciadła ścieków
Granice działek objętych zgłoszeniem budowy w kompetencji Starosty Słubickiego
• PROJFIT •
ZAKŁAD PROJEKTOWO - USŁUGOWY w Zielonej Górze
OBIEKT Uporządkowanie gospodarki wodno-ściekowej na terenie aglomeracji Słubice - Sieć wodno – kanalizacyjna Remont sieci kanalizacji sanitarnej
ADRES m. Słubice woj. lubuskie
NAZWA RYSUNKU Projekt zagospodarowania terenu - ul. Słowiańska
STADIUM PBW
BRANŻA SANITARNA
SKALA 1:500
PROJEKTOWAŁ UPRAWNIENIA inż. Grzegorz RUDOMINO instalacyjno-inżynieryjne 75/77/Zg 2015-09
RYS. NR 33
SPRAWDZIŁ UPRAWNIENIA mgr inż. Zenon SZLACHETKA instalacyjno-inżynieryjne 86/87/Zg 2015-09
EGZ. NR