KARTA REJESTRACYJNA
MAPY CYFROWEJ

Powiat Słubicki

GK.6640.1.84.2015
oznaczenie kancelaryjne zgłoszonej pracy geodezyjnej

tytuł mapy	**Mapa do celów projektowych**
nazwa miejscowości:	SŁUBICE
jednostka ewidencyjna: (identyfikator, nazwa)	080505_4 — Słubice - miasto
obręb ewidencyjny: (identyfikator, nazwa)	080505_4.0001 — Słubice 1
nazwa obiektu:	Słubice – modernizacja sieci wodociągowej

PROGEO Biuro Geodezji
Stanisław Prokop
Plac Przyjaźni 18/18 69-100 Słubice
NIP 771-241-58-63
Stanisław Prokop
imię i nazwisko lub nazwa podmiotu, który wykonał mapę, oraz podpis osoby reprezentującej ten podmiot

Skala: 1:500
data opracowania: 9.02.2015
układ współrzędnych prostokątnych płaskich i układ wysokości: PUWG 2000/5 Kronsztadt 60
plik (typ; wielkość): DXF; 25,8MB

Geodeta Uprawniony
Marek Litwin nr upr. 16265
GEODETA URZĄDNICZY
09.02.2015 Marek Litwin
nr uprawnień 16265
imię i nazwisko, numer świadectwa radcania uprawnień geodety, który sporządził mapę, oraz data i jego podpis

Poświadcza się, że niniejszy dokument, będący opracowaniem wyników prac geodezyjnych i kartograficznych, do których nadany został numer ewidencyjny, co zgodnie z przepisami ustawy Prawo geodezyjne i kartograficzne oraz przepisami wydanymi na jej podstawie stanowi podstawę aktualizacji operatu ewidencji gruntów i budynków.
Starosta Słubicki
Marek Litwin
Data wpływu materiałów: 2015 -02- 24
Data sporządzenia kopii: 2015 -02- 24
Imię, nazwisko i podpis osoby reprezentującej organ: starszy specjalista ds. obsługi informatycznej
w imieniu Starosty

Pouczenie: oryginał niniejszego dokumentu należy przedłożyć razem z wydrukiem mapy

KARTA REJESTRACYJNA
UDOSTĘPNIANEJ MAPY CYFROWEJ

Powiat Słubicki

GK.6642.2.610.2015
oznaczenie kancelaryjne

tytuł mapy	**Mapa zasadnicza**
nazwa miejscowości:	Słubice
jednostka ewidencyjna: (identyfikator, nazwa)	080505_4 — Słubice miasto
obręb ewidencyjny: (identyfikator, nazwa)	080505_4.0001 — Słubice 1
nazwa obiektu:	ulicówka miasto Słubice

Skala: 1:500
data udostępnienia: 2015.06.23
układ współrzędnych prostokątnych płaskich: PUWG 2000/5
plik (typ; wielkość): DXF; 730 KB, DXF; 2654 KB, DXF; 9068 KB, DXF; 589 KB, DXF; 693 KB

Poświadcza się zgodność niniejszej kopii z treścią materiału państwowego zasobu geodezyjnego i kartograficznego
Organ prowadzący państwowy zasób geodezyjny i kartograficzny: Starosta Słubicki
Nazwa materiału zasobu: mapy zasadnicze
Identyfikator ewidencyjny materiału zasobu: P.6505.3223.5568
Data wykonania kopii: 2015 -06- 23
Imię, nazwisko i podpis osoby reprezentującej organ: specjalista ds. obsługi informatycznej
Kierownik PODGiK w Słubicach
ds. udostępniania zasobu

Pouczenie: niniejszy dokument należy przedłożyć razem z wydrukiem mapy

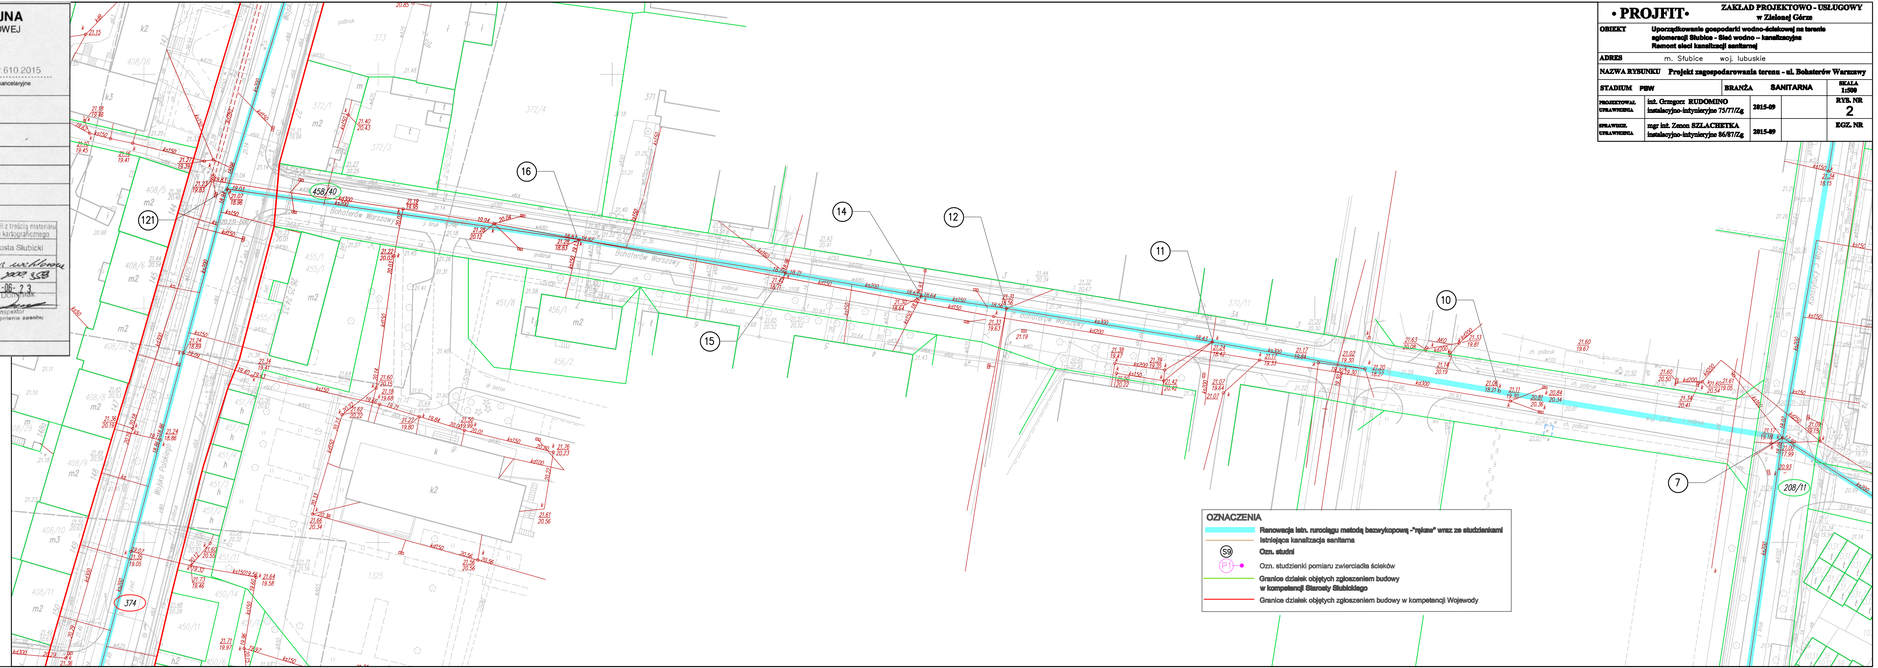

• PROJEKT •
ZAKŁAD PROJEKTOWO - USŁUGOWY
w Zielonej Górze

OBIEKT	Uporządkowanie gospodarki wodno-ściekowej na terenie aglomeracji Słubice - Sieć wodno – kanalizacyjna Remont sieci kanalizacji sanitarnej
ADRES	m. Słubice woj. lubuskie
NAZWA RYSUNKU	Projekt zagospodarowania terenu - ul. Bohaterów Warszawy
STADIUM PBW	BRANŻA SANITARNA — SKALA 1:500
PROJEKTOWAŁ, UPRAWNIENIA	inż. Grzegorz RUDOMINO kanalizacyjno-inżynieryjne 75/77/Zg — 2015-09 — RYS. NR 2
SPRAWDZIŁ, UPRAWNIENIA	mgr inż. Zenon SZLACHETKA kanalizacyjno-inżynieryjne 86/87/Zg — 2015-09 — EGZ. NR

OZNACZENIA
- Renowacja istn. rurociągu metodą bezwykopową "rękaw" wraz ze studzienkami
- Istniejąca kanalizacja sanitarna
- S9 Ozn. studni
- P1 Ozn. studzienki pomiaru zwierciadła ścieków
- Granice działek objętych zgłoszeniem budowy w kompetencji Starosty Słubickiego
- Granice działek objętych zgłoszeniem budowy w kompetencji Wojewody