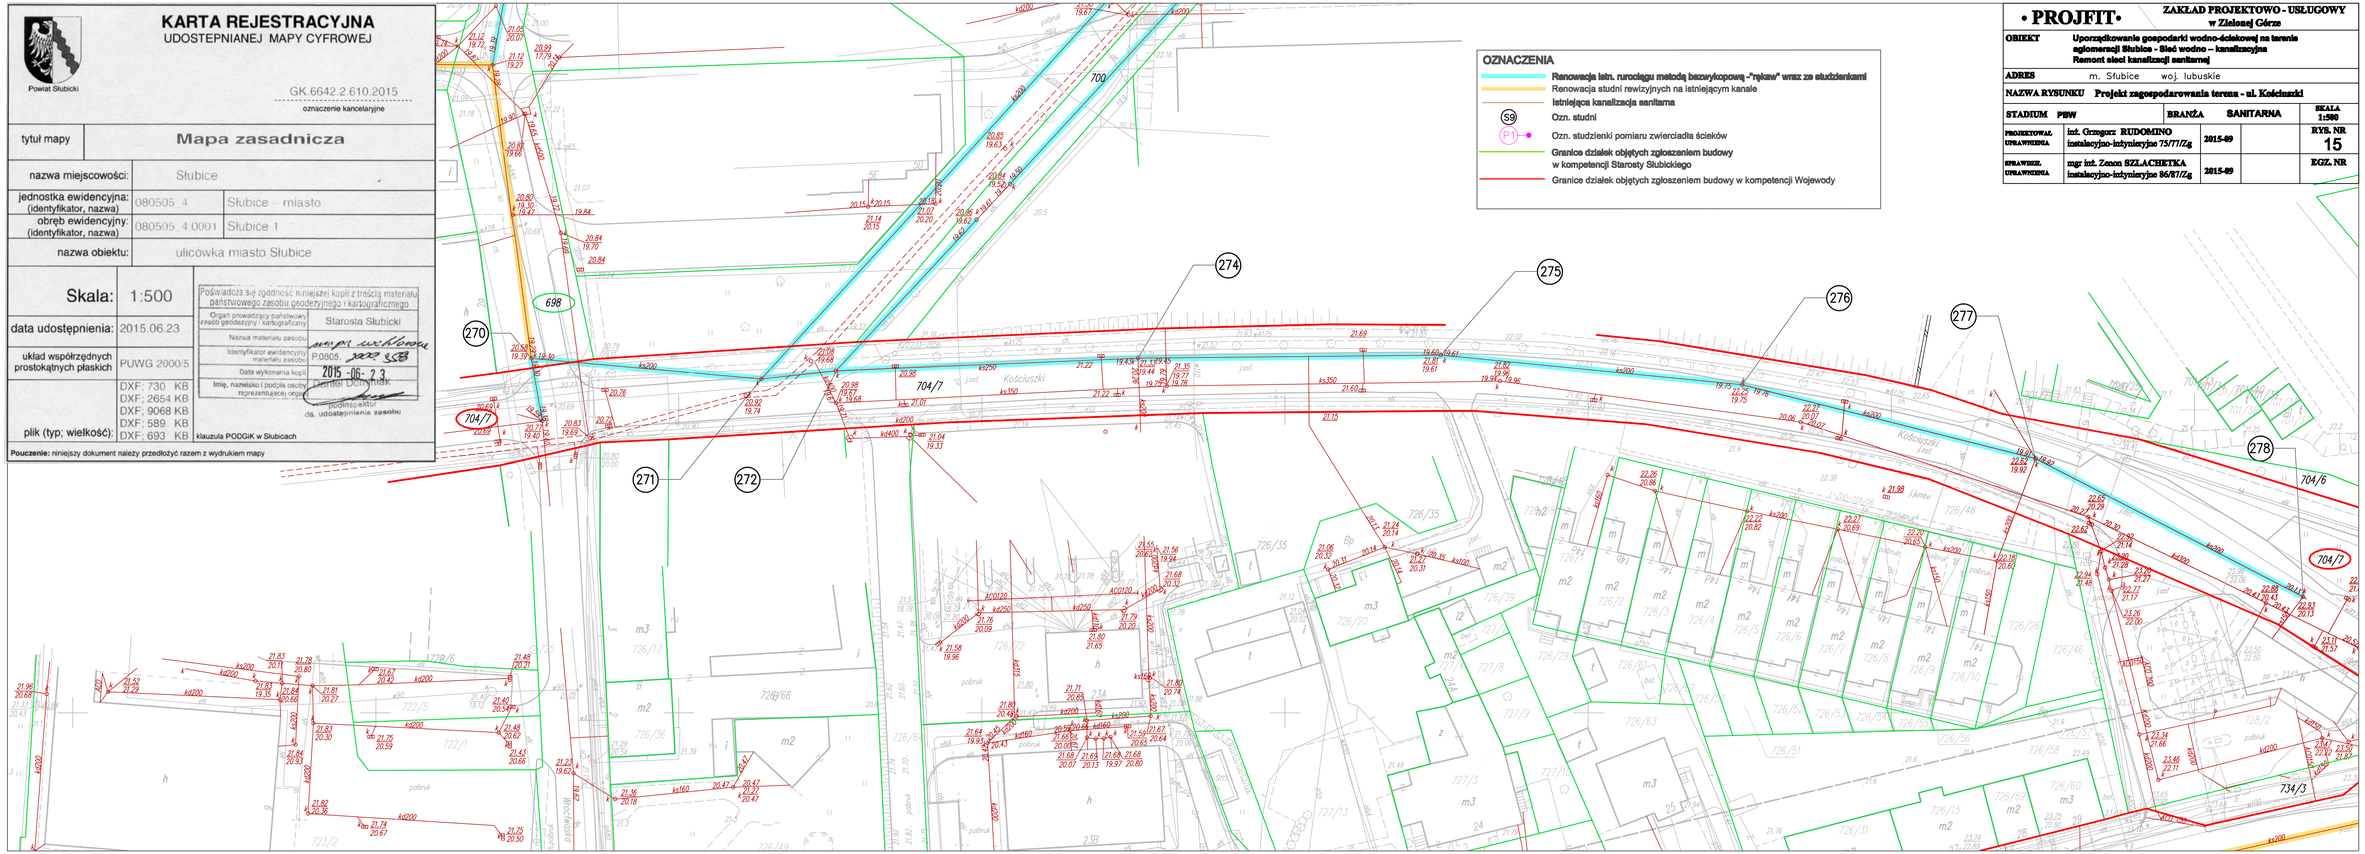

KARTA REJESTRACYJNA
UDOSTEPNIANEJ MAPY CYFROWEJ

Powiat Słubicki

GK.6642.2.610.2015
oznaczenie kancelaryjne

tytuł mapy	Mapa zasadnicza
nazwa miejscowości:	Słubice
jednostka ewidencyjna: (identyfikator, nazwa)	080505_4 Słubice – miasto
obręb ewidencyjny: (identyfikator, nazwa)	080505_4.0001 Słubice 1
nazwa obiektu:	ulicowka miasto Słubice
Skala:	1:500
data udostępnienia:	2015.06.23
układ współrzędnych prostokątnych płaskich	PUWG 2000/5
plik (typ; wielkość):	DXF; 730 KB DXF; 2654 KB DXF; 9068 KB DXF; 589 KB DXF; 693 KB

Poświadcza się zgodność niniejszej kopii z treścią materiału państwowego zasobu geodezyjnego i kartograficznego

Organ prowadzący państwowy zasób geodezyjny i kartograficzny	Starosta Słubicki
Nazwa materiału zasobu	mapa uzbrojenia
Identyfikator ewidencyjny materiału zasobu	P.0805.
Data wykonania kopii	2015 -06- 23
Imię, nazwisko i podpis osoby reprezentującej organ	Daniel Dominiak

podpis i pieczęć dla udostępniania zasobu

klauzula PODGiK w Słubicach

Pouczenie: niniejszy dokument należy przedłożyć razem z wydrukiem mapy

OZNACZENIA

- Renowacja istn. rurociągu metodą bezwykopową -"rękaw" wraz ze studzienkami
- Renowacja studni rewizyjnych na istniejącym kanale
- Istniejąca kanalizacja sanitarna
- S9 Ozn. studni
- P1 Ozn. studzienki pomiaru zwierciadła ścieków
- Granice działek objętych zgłoszeniem budowy w kompetencji Starosty Słubickiego
- Granice działek objętych zgłoszeniem budowy w kompetencji Wojewody

• PROJFIT •
ZAKŁAD PROJEKTOWO - USŁUGOWY
w Zielonej Górze

OBIEKT	Uporządkowanie gospodarki wodno-ściekowej na terenie aglomeracji Słubice - Sieć wodno – kanalizacyjna Remont sieci kanalizacji sanitarnej			
ADRES	m. Słubice woj. lubuskie			
NAZWA RYSUNKU	Projekt zagospodarowania terenu - ul. Kościuszki			
STADIUM	PBW	BRANŻA	SANITARNA	SKALA 1:500
PROJEKTOWAŁ UPRAWNIENIA	inż. Grzegorz RUDOMINO instalacyjno-inżynieryjne 75/77/Zg	2015-09		RYS. NR 15
SPRAWDZIŁ UPRAWNIENIA	mgr inż. Zenon SZLACHETKA instalacyjno-inżynieryjne 86/87/Zg	2015-09		EGZ. NR