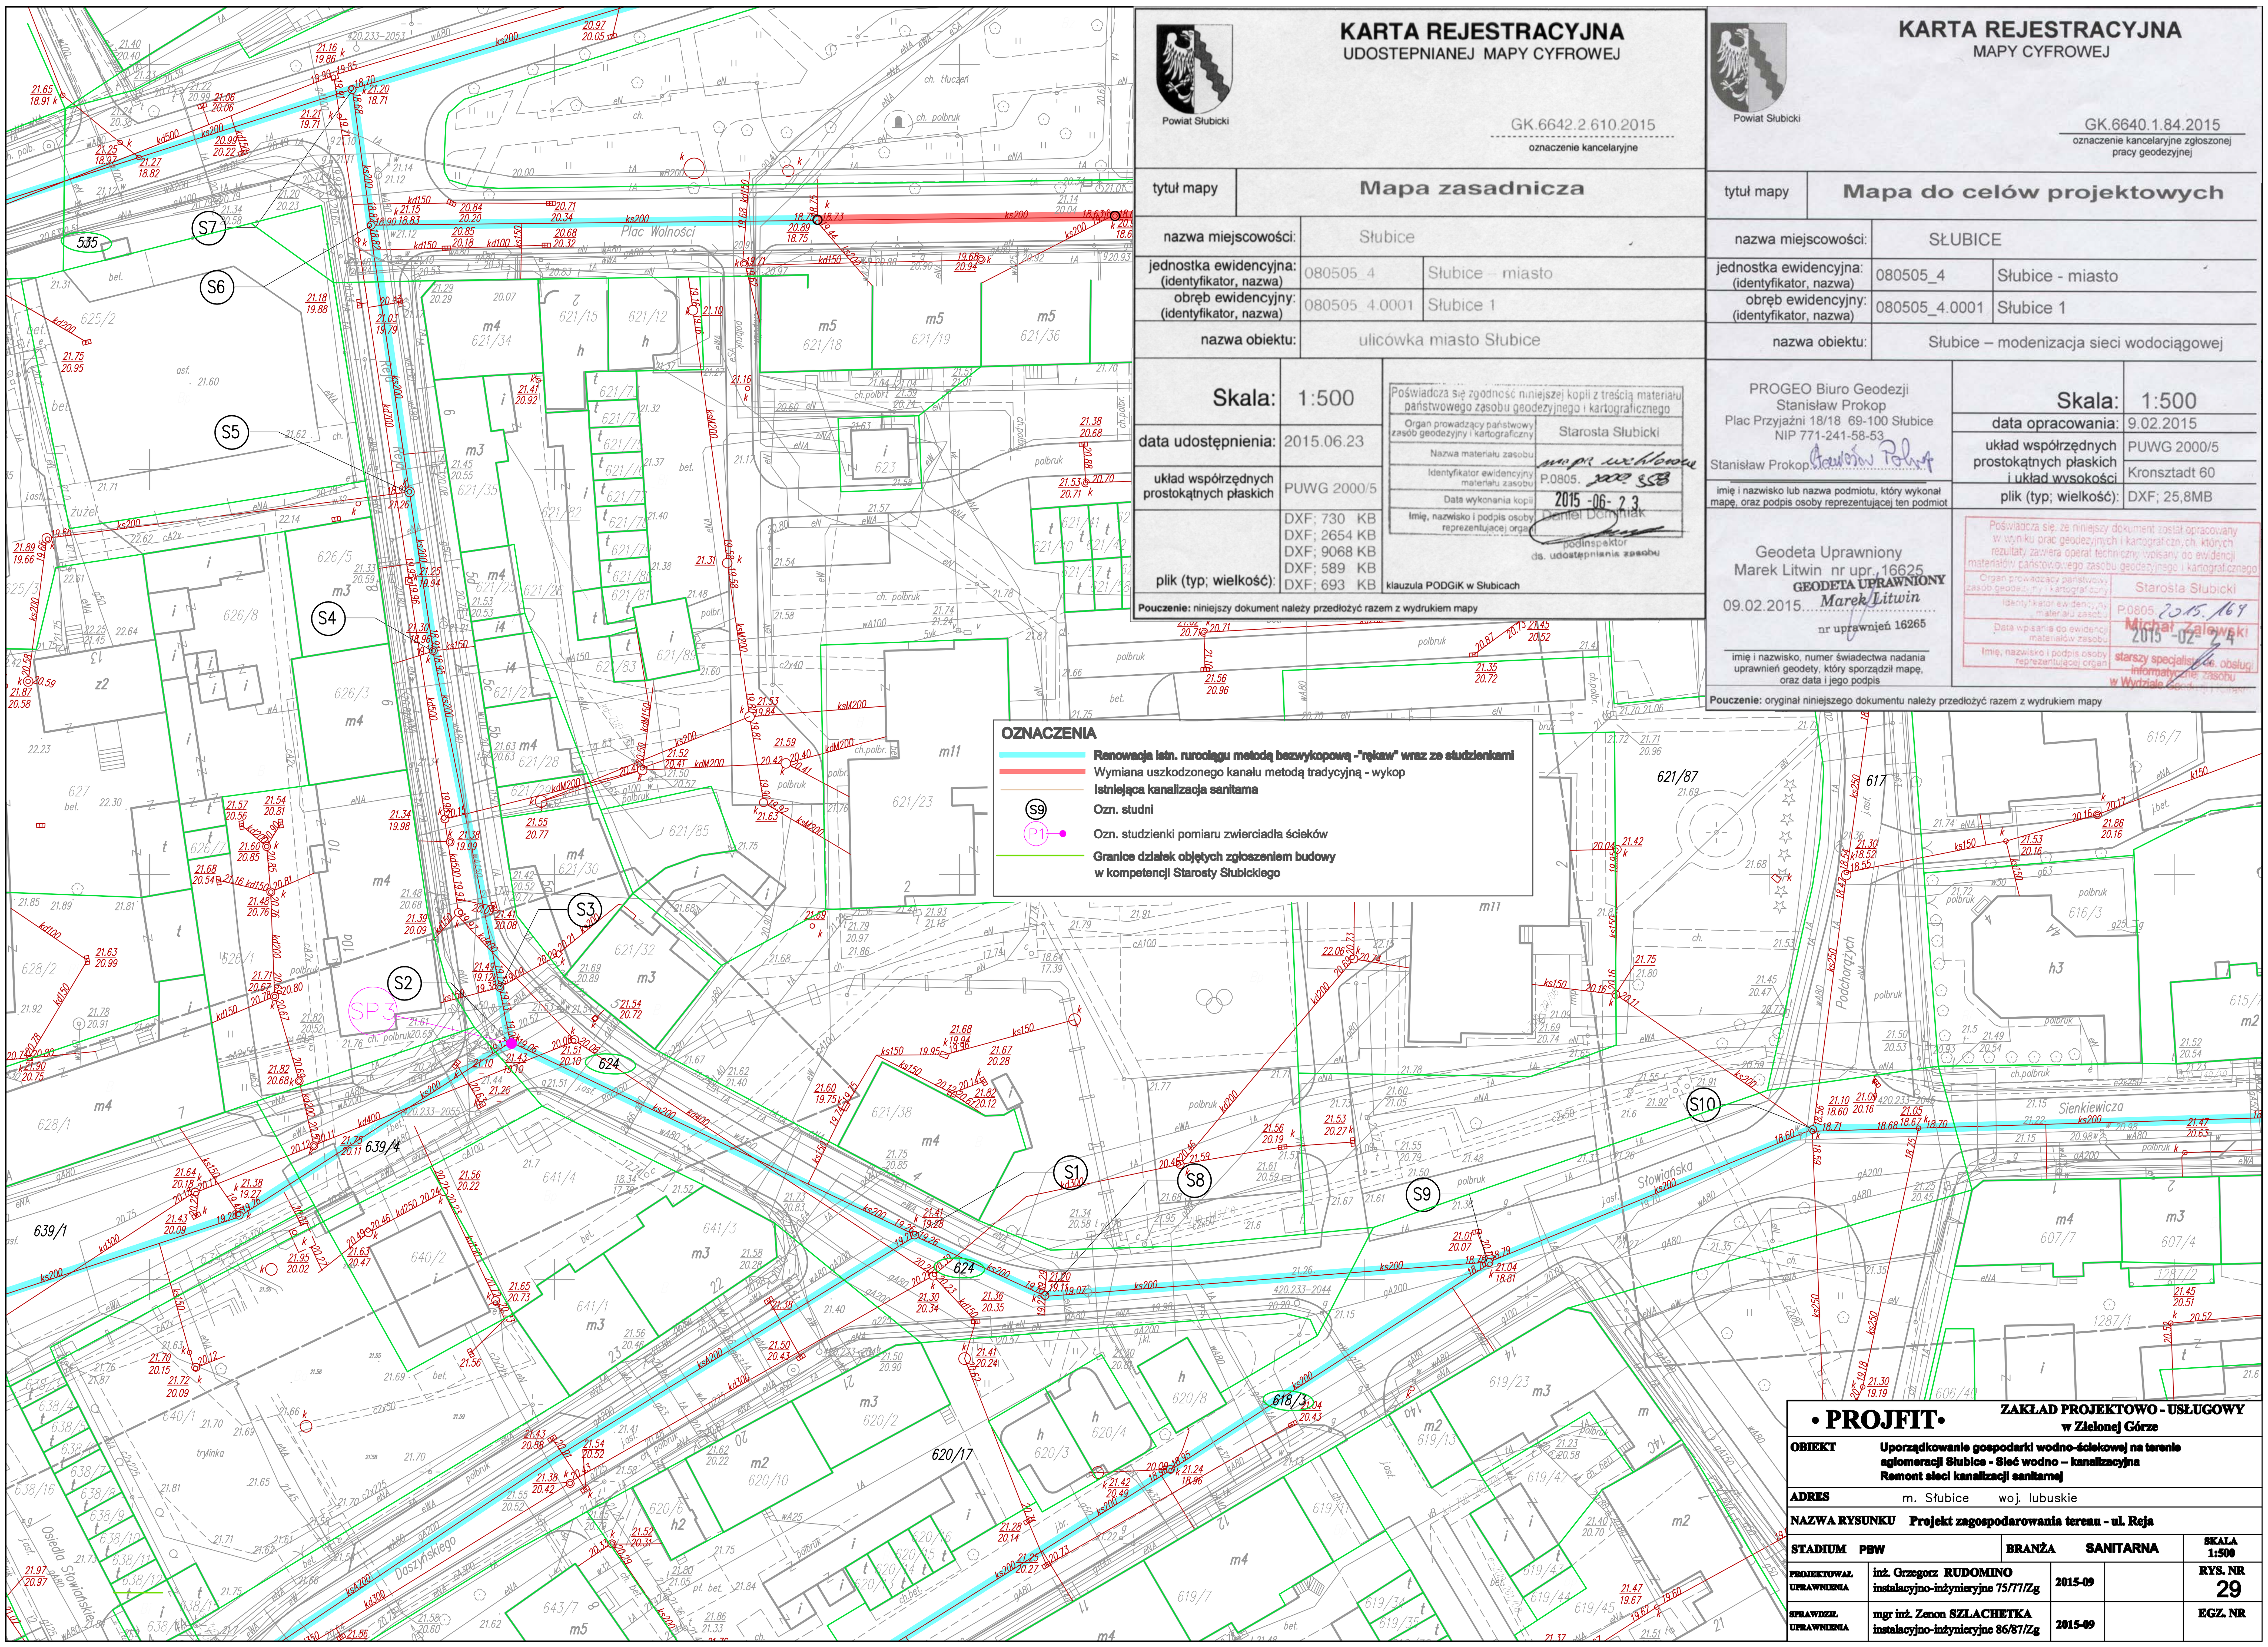

KARTA REJESTRACYJNA
UDOSTEPNIANEJ MAPY CYFROWEJ

Powiat Słubicki

GK.6642.2.610.2015
oznaczenie kancelaryjne

tytuł mapy	**Mapa zasadnicza**	
nazwa miejscowości:	Słubice	
jednostka ewidencyjna: (identyfikator, nazwa)	080505_4	Słubice – miasto
obręb ewidencyjny: (identyfikator, nazwa)	080505_4.0001	Słubice 1
nazwa obiektu:	ulicówka miasto Słubice	
Skala:	1:500	
data udostępnienia:	2015.06.23	
układ współrzędnych prostokątnych płaskich	PUWG 2000/5	
plik (typ; wielkość):	DXF; 730 KB DXF; 2654 KB DXF; 9068 KB DXF; 589 KB DXF; 693 KB	

Poświadcza się zgodność niniejszej kopii z treścią materiału państwowego zasobu geodezyjnego i kartograficznego

Organ prowadzący państwowy zasób geodezyjny i kartograficzny	Starosta Słubicki
Nazwa materiału zasobu	mapa [illegible]
Identyfikator ewidencyjny materiału zasobu	P.0805. [illegible]
Data wykonania kopii	2015-06-23
Imię, nazwisko i podpis osoby reprezentującej organ	Daniel Dominiak podinspektor ds. udostępniania zasobu

klauzula PODGiK w Słubicach

Pouczenie: niniejszy dokument należy przedłożyć razem z wydrukiem mapy

KARTA REJESTRACYJNA
MAPY CYFROWEJ

Powiat Słubicki

GK.6640.1.84.2015
oznaczenie kancelaryjne zgłoszonej pracy geodezyjnej

tytuł mapy	**Mapa do celów projektowych**	
nazwa miejscowości:	SŁUBICE	
jednostka ewidencyjna: (identyfikator, nazwa)	080505_4	Słubice - miasto
obręb ewidencyjny: (identyfikator, nazwa)	080505_4.0001	Słubice 1
nazwa obiektu:	Słubice – modenizacja sieci wodociągowej	

PROGEO Biuro Geodezji
Stanisław Prokop
Plac Przyjaźni 18/18 69-100 Słubice
NIP 771-241-58-53
Stanisław Prokop [illegible]
imię i nazwisko lub nazwa podmiotu, który wykonał mapę, oraz podpis osoby reprezentującej ten podmiot

Skala:	1:500
data opracowania:	9.02.2015
układ współrzędnych prostokątnych płaskich i układ wysokości	PUWG 2000/5 Kronsztadt 60
plik (typ; wielkość):	DXF; 25,8MB

Geodeta Uprawniony
Marek Litwin nr upr. 16625
GEODETA UPRAWNIONY
Marek Litwin
09.02.2015
nr uprawnień 16265
imię i nazwisko, numer świadectwa nadania uprawnień geodety, który sporządził mapę, oraz data i jego podpis

Poświadcza się, że niniejszy dokument został opracowany w wyniku prac geodezyjnych i kartograficznych, których rezultaty zawiera operat techniczny wpisany do ewidencji materiałów państwowego zasobu geodezyjnego i kartograficznego

Organ prowadzący państwowy zasób geodezyjny i kartograficzny	Starosta Słubicki
Identyfikator ewidencyjny materiału zasobu	P.0805.2015.164
Data wpisania do ewidencji materiałów zasobu	2015-02-24
Imię, nazwisko i podpis osoby reprezentującej organ	Michał Zalewski starszy specjalista ds. obsługi informatycznej zasobu w Wydziale [illegible]

Pouczenie: oryginał niniejszego dokumentu należy przedłożyć razem z wydrukiem mapy

OZNACZENIA

- Renowacja istn. rurociągu metodą bezwykopową -"rękaw" wraz ze studzienkami
- Wymiana uszkodzonego kanału metodą tradycyjną - wykop
- Istniejąca kanalizacja sanitarna
- S9 Ozn. studni
- P1 Ozn. studzienki pomiaru zwierciadła ścieków
- Granice działek objętych zgłoszeniem budowy w kompetencji Starosty Słubickiego

• PROJFIT•		**ZAKŁAD PROJEKTOWO - USŁUGOWY w Zielonej Górze**		
OBIEKT	Uporządkowanie gospodarki wodno-ściekowej na terenie aglomeracji Słubice - Sieć wodno – kanalizacyjna Remont sieci kanalizacji sanitarnej			
ADRES	m. Słubice woj. lubuskie			
NAZWA RYSUNKU	Projekt zagospodarowania terenu - ul. Reja			
STADIUM	PBW	BRANŻA	SANITARNA	SKALA 1:500
PROJEKTOWAŁ UPRAWNIENIA	inż. Grzegorz RUDOMINO instalacyjno-inżynieryjne 75/77/Zg	2015-09		RYS. NR 29
SPRAWDZIŁ UPRAWNIENIA	mgr inż. Zenon SZLACHETKA instalacyjno-inżynieryjne 86/87/Zg	2015-09		EGZ. NR