

KARTA REJESTRACYJNA

UDOSTĘPNIANEJ MAPY CYFROWEJ



GK.6642.2.610.2015

oznaczenie kancelaryjne

Mapa zasadnicza


nazwa miejscowości:	Stublice	
jednostka ewidencyjna: (identyfikator, nazwa)	080505_4	Stublice – miasto
obręb ewidencyjny: (identyfikator, nazwa)	080505_4_0001	Stublice 1
nazwa obiektu:	ulicówka miasto Stublice	

Skala: 1:500

data udostępnienia:	2015.06.23	Urgent powiadaczą parawizję zastos. glosacząy i fotografacząy	Starosta Słubicki
układ współrzędnych protokółnych plaskich	PWVG 2000,5	Identyfikacją ewidencją materiału z zaszub Data wykonania kopii	<i>2015-06-23</i> <i>2015-06-23</i> <i>2015-06-23</i>
DYE 720 420		Nazwa materiału zaszub	<i>2015-06-23</i> <i>2015-06-23</i> <i>2015-06-23</i>

DXF: 9068

DAI, 093	niejszy dokument należy przedłożyć
----------	------------------------------------

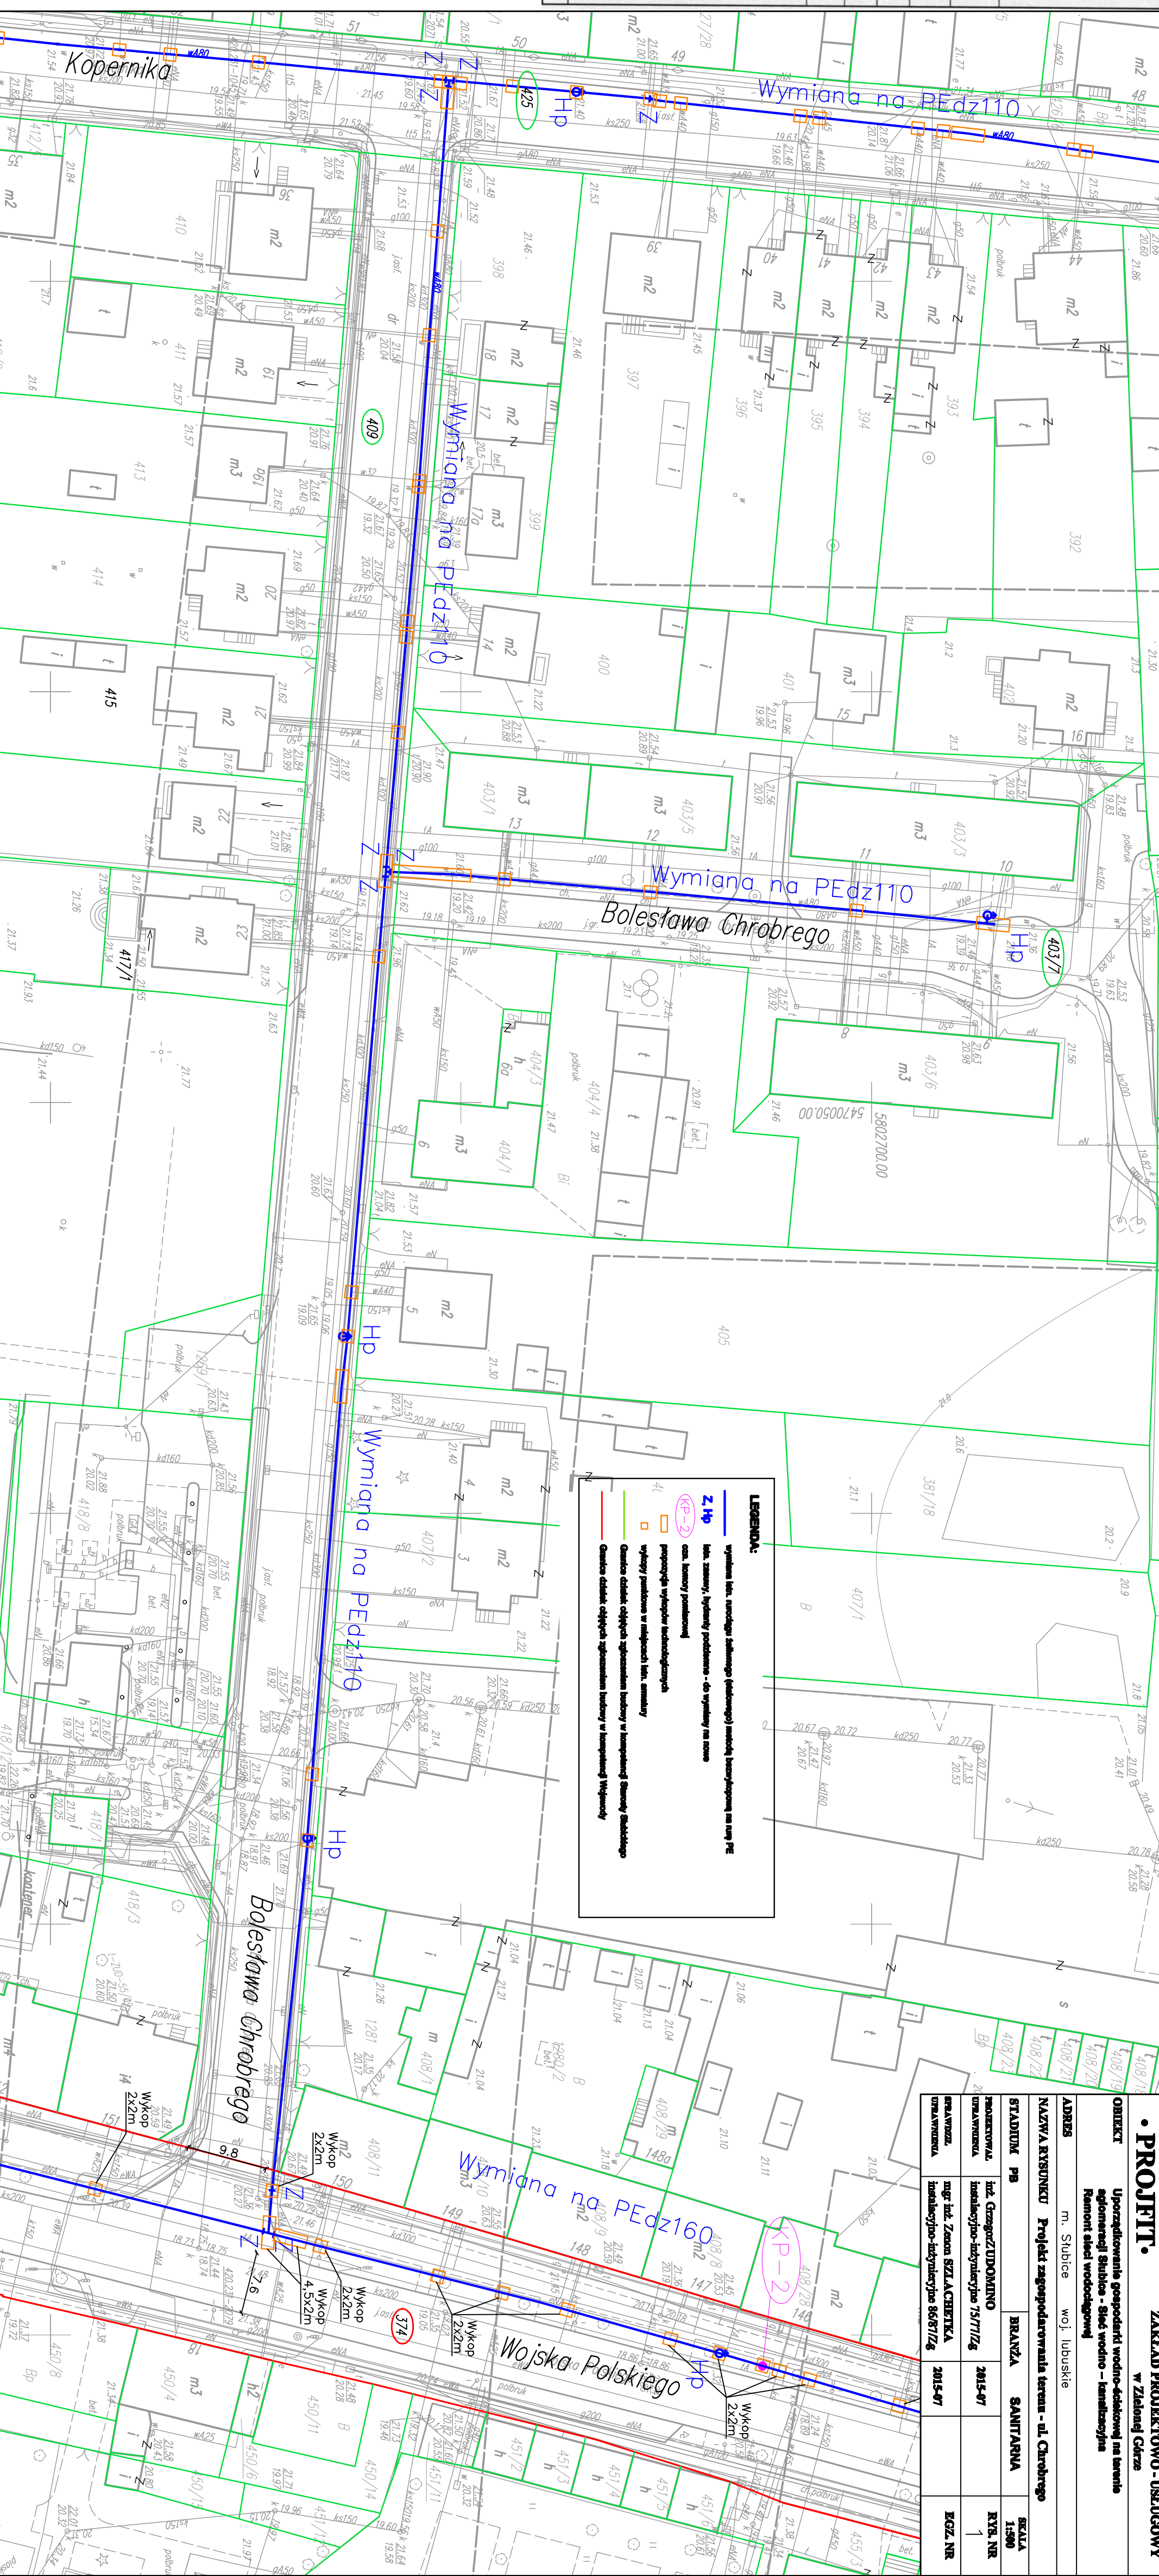

•PROJEKT•
ZAKŁAD PROJEKTOWO - USŁUGOWY
w Zielonej Górze

BIEKT
Uprządkowanie gospodarki wodno-ściekowej na terenie
aglomeracji Stubbis - Ścieł wodno – kanalizacyjna
Remont sieci wodociągowej

oj. lubuskie

arowania terenie - ul. Chrobrego

SRANZA	SANILAKNA	1:500
--------	-----------	-------

777Zg	2015-07	1
-------	---------	---

TKA	EGZ.NR
-----	--------