KARTA REJESTRACYJNA
UDOSTĘPNIANEJ MAPY CYFROWEJ

Powiat Słubicki

GK.6642.2.610.2015
oznaczenie kancelaryjne

tytuł mapy	Mapa zasadnicza	
nazwa miejscowości:	Słubice	
jednostka ewidencyjna: (identyfikator, nazwa)	080505_4	Słubice – miasto
obręb ewidencyjny: (identyfikator, nazwa)	080505_4.0001	Słubice 1
nazwa obiektu:	ulicówka miasto Słubice	
Skala:	1:500	
data udostępnienia:	2015.06.23	
układ współrzędnych prostokątnych płaskich	PUWG 2000/5	
plik (typ; wielkość):	DXF; 730 KB DXF; 2654 KB DXF; 9068 KB DXF; 589 KB DXF; 693 KB	

Poświadcza się zgodność niniejszej kopii z treścią materiału państwowego zasobu geodezyjnego i kartograficznego

Organ prowadzący państwowy zasób geodezyjny i kartograficzny	Starosta Słubicki
Nazwa materiału zasobu	mapa wielkoskalowa
Identyfikator ewidencyjny materiału zasobu	P.0805. 3558
Data wykonania kopii	2015 -06- 23
Imię, nazwisko i podpis osoby reprezentującej organ	Tomasz DOMINIK

Podpis/pieczęć
(ds. udostępnienia zasobu)

klauzula PODGIK w Słubicach

Pouczenie: niniejszy dokument należy przedłożyć razem z wydrukiem mapy

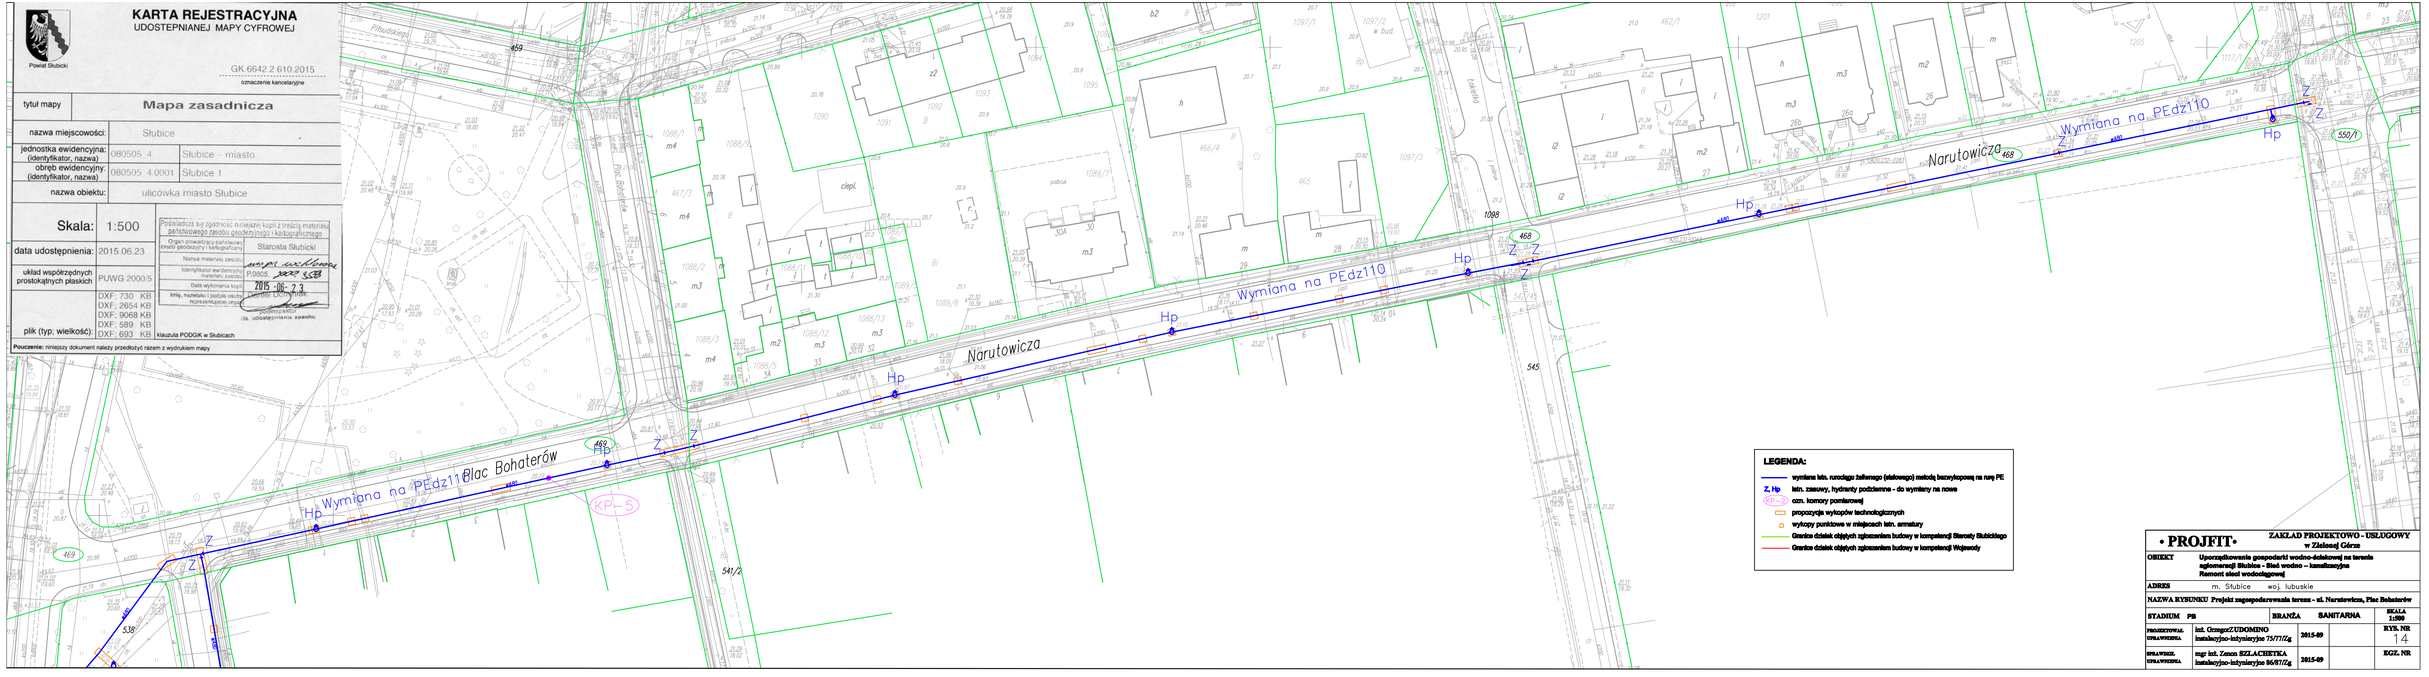

LEGENDA:

- wymiana istn. rurociągu żeliwnego (stalowego) metodą bezwykopową na rurę PE
- Z, Hp — istn. zasuwy, hydranty podziemne - do wymiany na nowe
- KP-2 — ozn. komory pomiarowej
- propozycja wykopów technologicznych
- wykopy punktowe w miejscach istn. armatury
- Granice działek objętych zgłoszeniem budowy w kompetencji Starosty Słubickiego
- Granice działek objętych zgłoszeniem budowy w kompetencji Wojewody

• PROJFIT •	ZAKŁAD PROJEKTOWO - USŁUGOWY w Zielonej Górze			
OBIEKT	Uporządkowanie gospodarki wodno-ściekowej na terenie aglomeracji Słubice - Sieć wodno – kanalizacyjna Remont sieci wodociągowej			
ADRES	m. Słubice woj. lubuskie			
NAZWA RYSUNKU	Projekt zagospodarowania terenu - ul. Narutowicza, Plac Bohaterów			
STADIUM PB	BRANŻA SANITARNA			SKALA 1:500
PROJEKTOWAŁ UPRAWNIENIA	inż. GrzegorzZUDOMINO instalacyjno-inżynieryjne 75/77/Zg	2015-09		RYS. NR 14
SPRAWDZIŁ UPRAWNIENIA	mgr inż. Zenon SZLACHETKA instalacyjno-inżynieryjne 86/87/Zg	2015-09		EGZ. NR