KARTA REJESTRACYJNA
MAPY CYFROWEJ

Powiat Słubicki

GK.6640.1.84.2015
oznaczenie kancelaryjne zgłoszonej pracy geodezyjnej

tytuł mapy	**Mapa do celów projektowych**
nazwa miejscowości:	SŁUBICE
jednostka ewidencyjna: (identyfikator, nazwa)	080505_4 Słubice - miasto
obręb ewidencyjny: (identyfikator, nazwa)	080505_4.0001 Słubice 1
nazwa obiektu:	Słubice – modenizacja sieci wodociągowej

PROGEO Biuro Geodezji
Stanisław Prokop
Plac Przyjaźni 18/18 69-100 Słubice
NIP 771-241-58-53
Stanisław Prokop

imię i nazwisko lub nazwa podmiotu, który wykonał mapę, oraz podpis osoby reprezentującej ten podmiot

Skala:	1:500
data opracowania:	9.02.2015
układ współrzędnych prostokątnych płaskich i układ wysokości	PUWG 2000/5 Kronsztadt 60
plik (typ; wielkość):	DXF; 25,8MB

Geodeta Uprawniony
Marek Litwin nr upr. 16625
GEODETA UPRAWNIONY
Marek Litwin
09.02.2015
nr uprawnień 16265

imię i nazwisko, numer świadectwa nadania uprawnień geodety, który sporządził mapę, oraz data i jego podpis

Poświadcza się, że niniejszy dokument został opracowany w wyniku prac geodezyjnych i kartograficznych, których rezultaty, zachowa dobrał techniczny, wpisany do ewidencji materiałów państwowego zasobu geodezyjnego i kartograficznego
Organ prowadzący państwowy zasób geodezyjny i kartograficzny: Starosta Słubicki
Identyfikator ewidencyjny materiału zasobu: P.0805. 2015.169
Data wpisania do ewidencji materiałów zasobu: 2015 -02- 24
Imię, nazwisko i podpis osoby reprezentującej organ: Michał Zalewski
starszy specjalista ds. obsługi informatycznej zasobu w Wydziale

Pouczenie: oryginał niniejszego dokumentu należy przedłożyć razem z wydrukiem mapy

KARTA REJESTRACYJNA
UDOSTĘPNIANEJ MAPY CYFROWEJ

Powiat Słubicki

GK.6642.2.610.2015
oznaczenie kancelaryjne

tytuł mapy	**Mapa zasadnicza**
nazwa miejscowości:	Słubice
jednostka ewidencyjna: (identyfikator, nazwa)	080505_4 Słubice – miasto
obręb ewidencyjny: (identyfikator, nazwa)	080505_4.0001 Słubice 1
nazwa obiektu:	ulicówka miasto Słubice

Skala:	1:500
data udostępnienia:	2015.06.23
układ współrzędnych prostokątnych płaskich	PUWG 2000/5
plik (typ; wielkość):	DXF; 730 KB DXF; 2654 KB DXF; 9068 KB DXF; 589 KB DXF; 693 KB

Poświadcza się zgodność niniejszej kopii z treścią materiału państwowego zasobu geodezyjnego i kartograficznego
Organ prowadzący państwowy zasób geodezyjny i kartograficzny: Starosta Słubicki
Nazwa materiału zasobu: mapa uzbrojenia
Identyfikator ewidencyjny materiału zasobu: P.0805. 2015.558
Data wykonania kopii: 2015 -06- 23
Imię, nazwisko i podpis osoby reprezentującej organ: Daniel Domiak
podinspektor ds. udostępniania zasobu
klauzula PODGiK w Słubicach

Pouczenie: niniejszy dokument należy przedłożyć razem z wydrukiem mapy

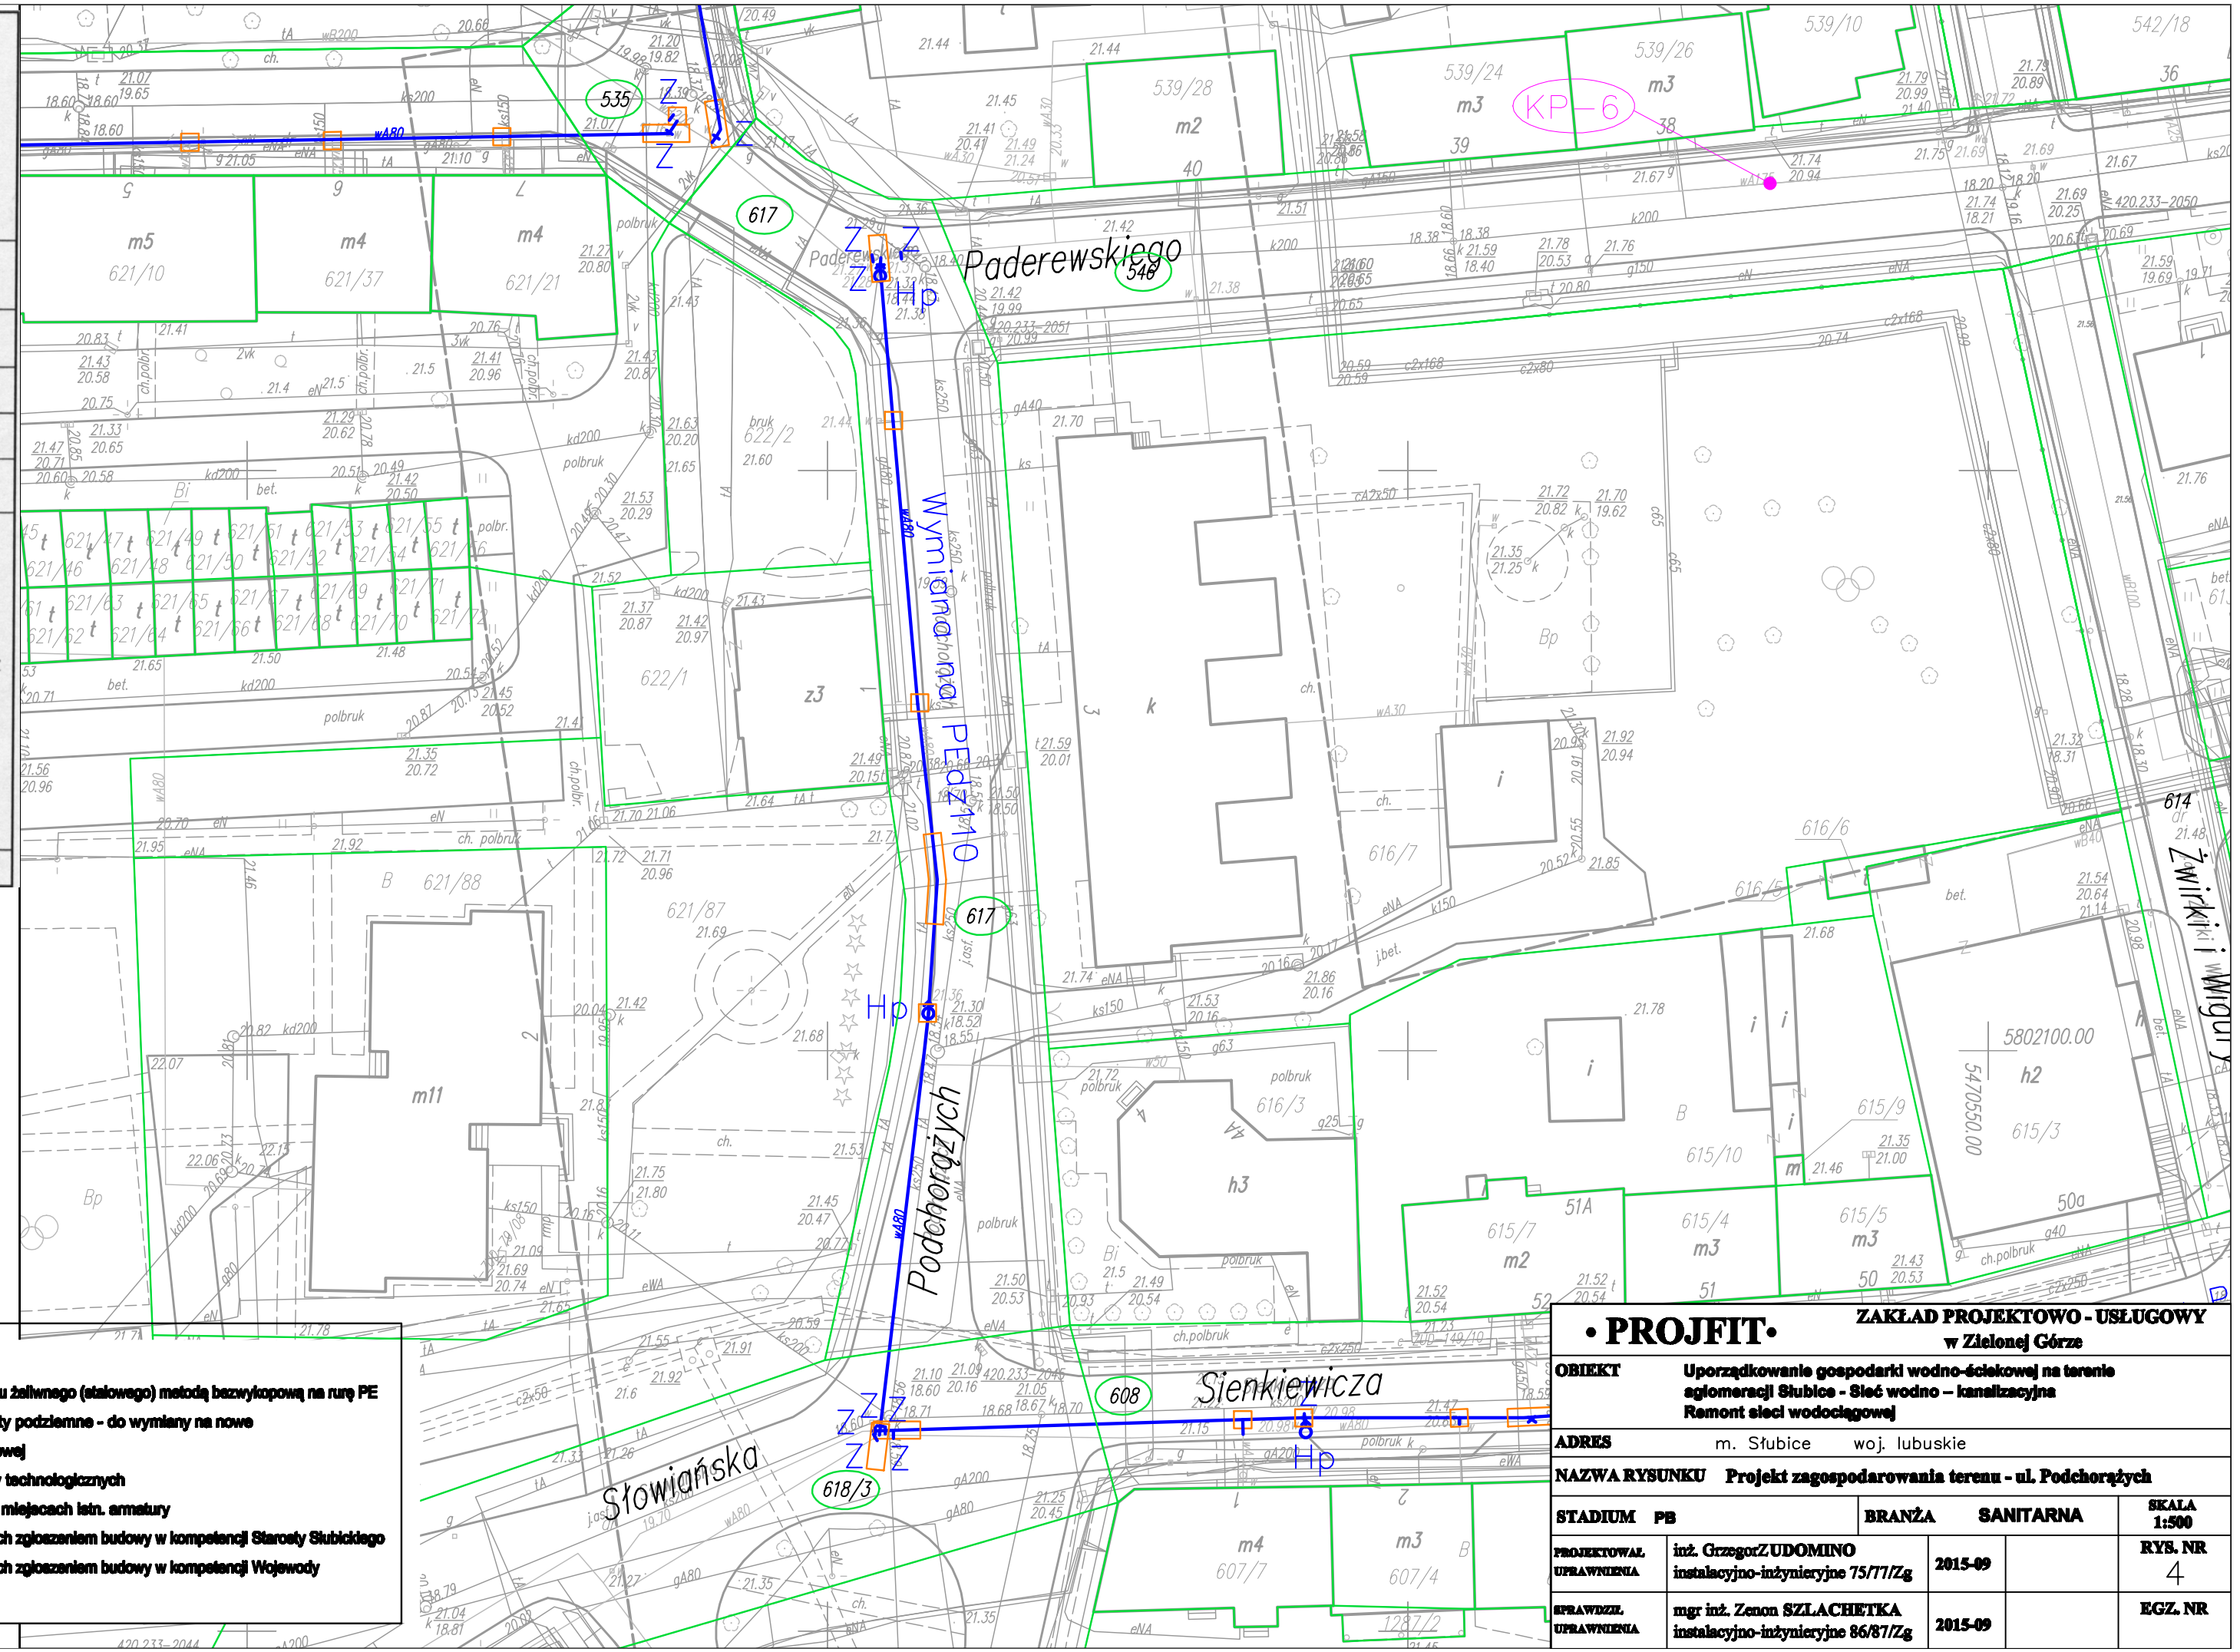

LEGENDA:
- wymiana istn. rurociągu żeliwnego (stalowego) metodą bezwykopową na rurę PE
- Z, Hp — istn. zasuwy, hydranty podziemne – do wymiany na nowe
- KP–2 — czn. komory pomiarowej
- propozycja wykopów technologicznych
- wykopy punktowe w miejscach istn. armatury
- Granice działek objętych zgłoszeniem budowy w kompetencji Starosty Słubickiego
- Granice działek objętych zgłoszeniem budowy w kompetencji Wojewody

• PROJFIT • ZAKŁAD PROJEKTOWO - USŁUGOWY w Zielonej Górze

OBIEKT	Uporządkowanie gospodarki wodno-ściekowej na terenie aglomeracji Słubice - Sieć wodno – kanalizacyjna Remont sieci wodociągowej
ADRES	m. Słubice woj. lubuskie
NAZWA RYSUNKU	Projekt zagospodarowania terenu - ul. Podchorążych
STADIUM PB	BRANŻA SANITARNA — SKALA 1:500
PROJEKTOWAŁ UPRAWNIENIA	inż. GrzegorzZUDOMINO instalacyjno-inżynieryjne 75/77/Zg — 2015-09 — RYS. NR 4
SPRAWDZIŁ UPRAWNIENIA	mgr inż. Zenon SZLACHETKA instalacyjno-inżynieryjne 86/87/Zg — 2015-09 — EGZ. NR