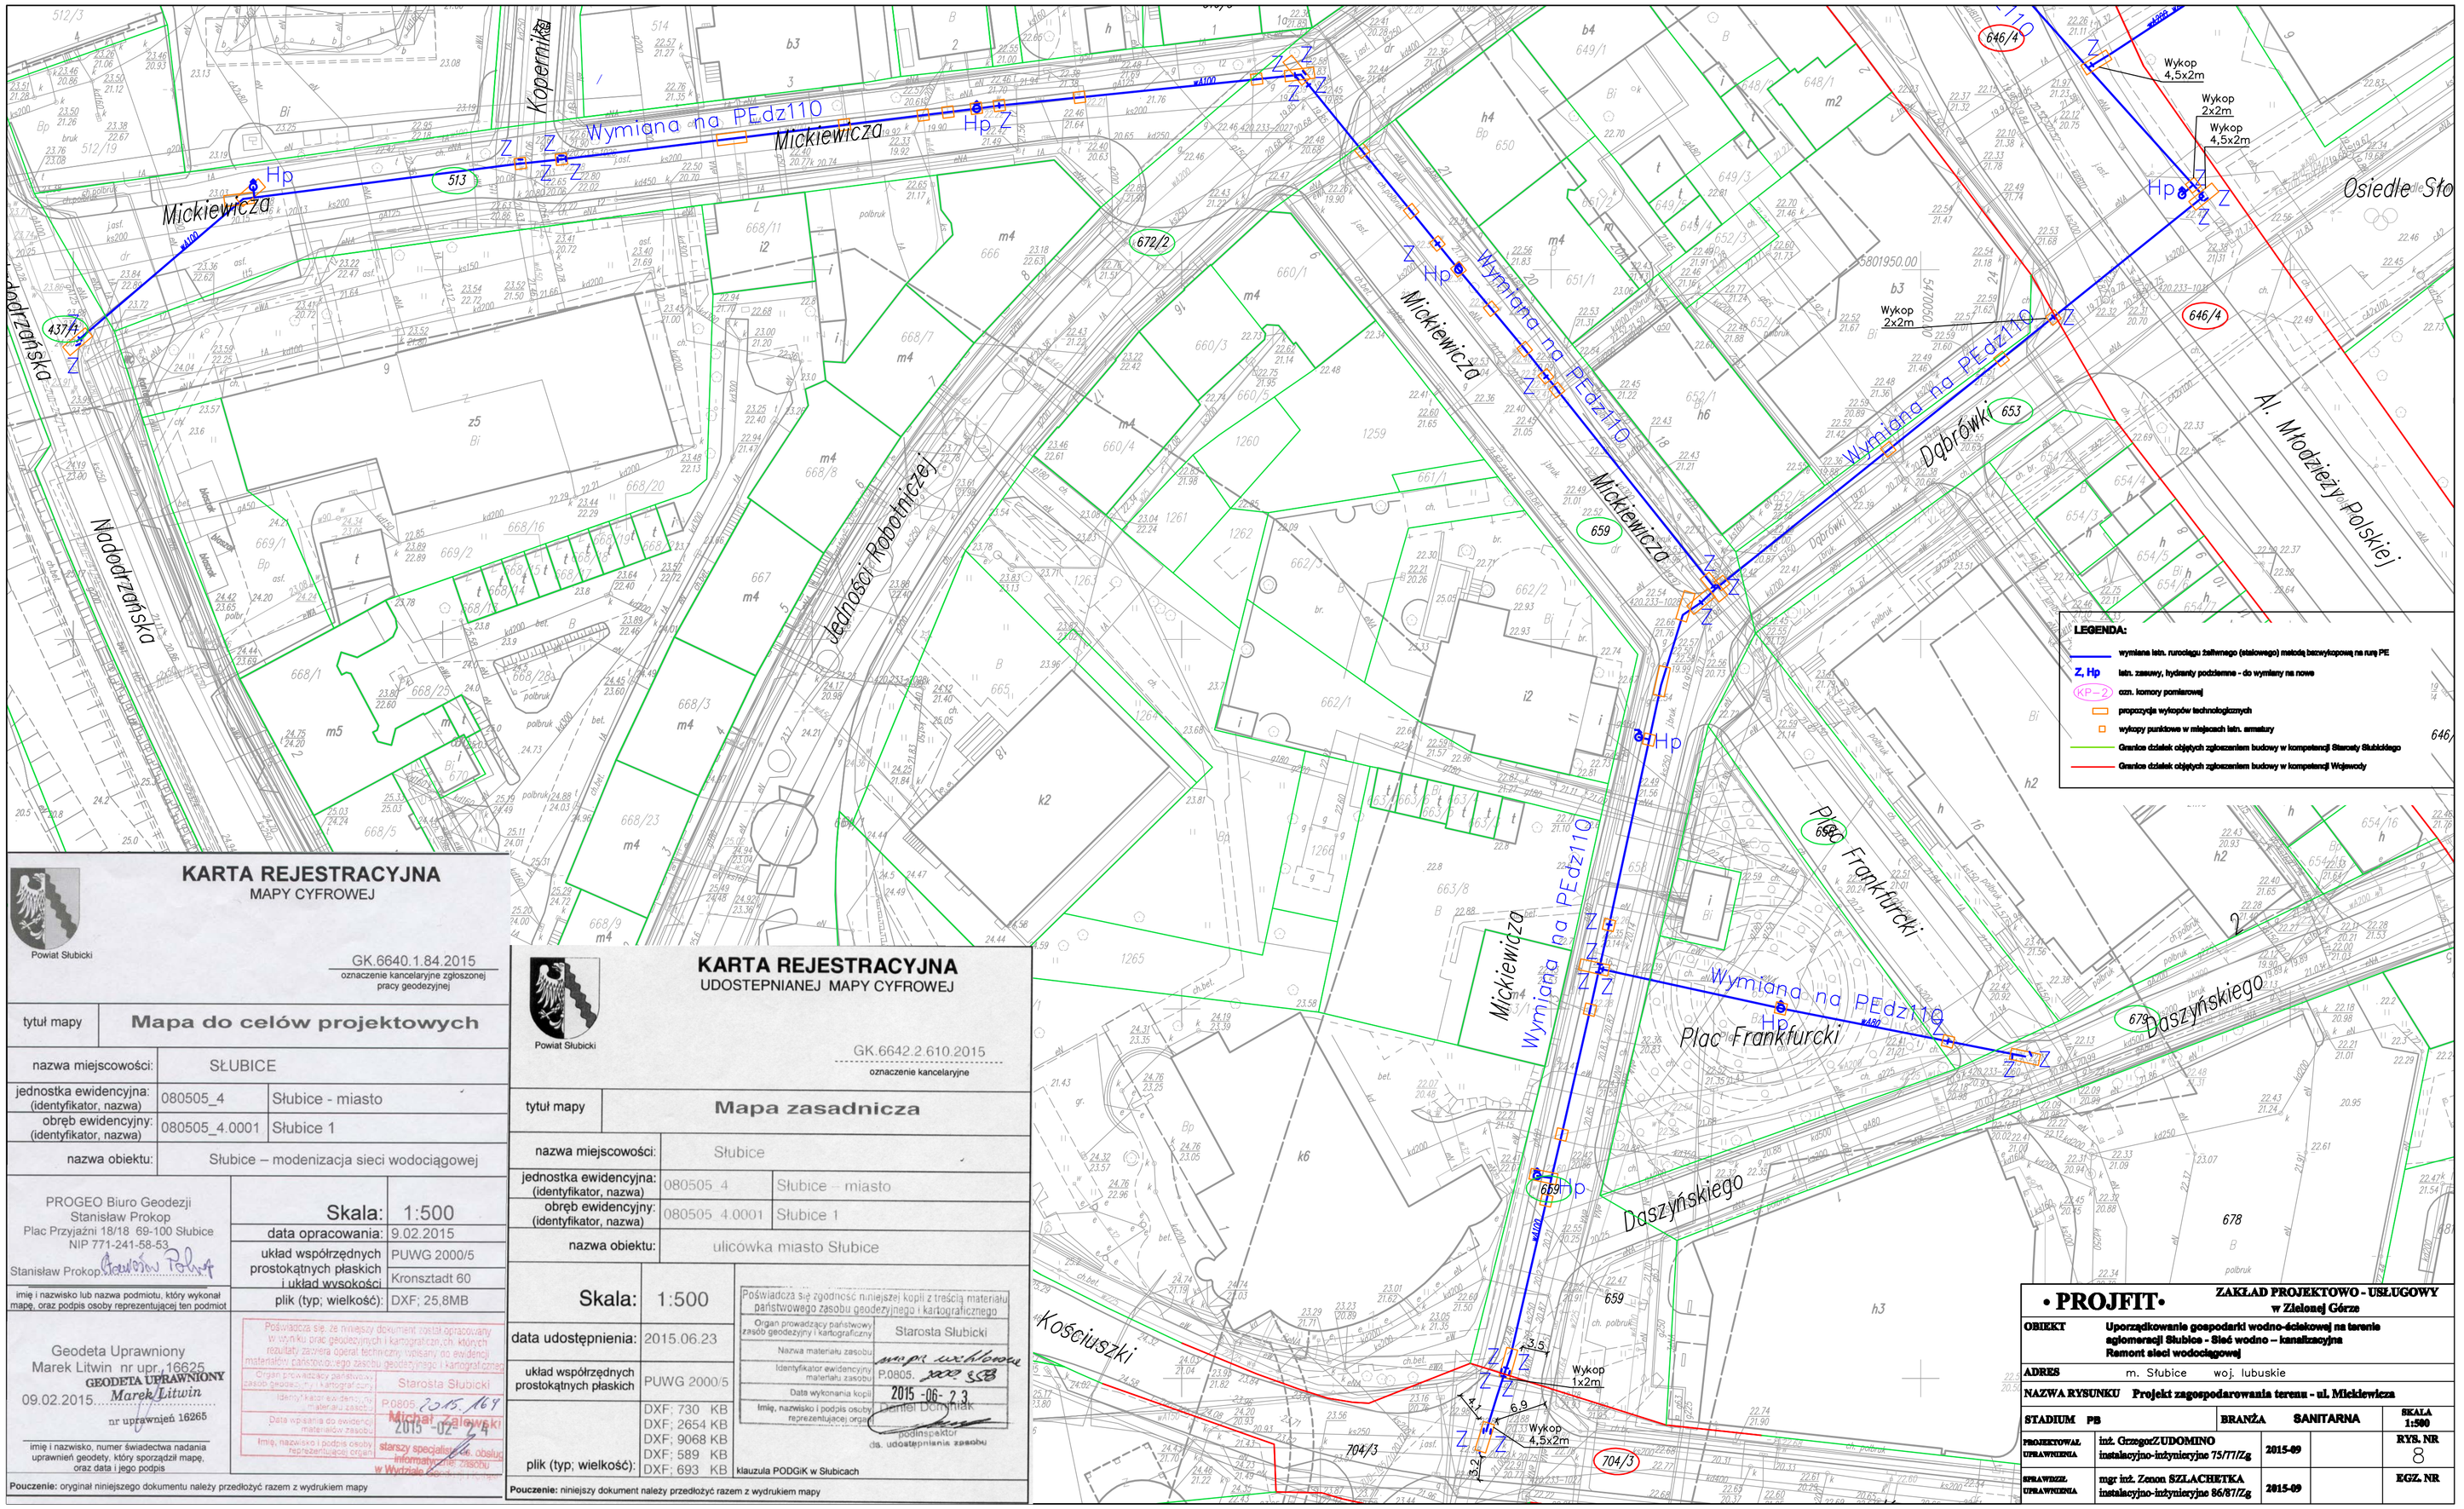

KARTA REJESTRACYJNA
MAPY CYFROWEJ

Powiat Słubicki

GK.6640.1.84.2015
oznaczenie kancelaryjne zgłoszonej pracy geodezyjnej

tytuł mapy	**Mapa do celów projektowych**	
nazwa miejscowości:	SŁUBICE	
jednostka ewidencyjna: (identyfikator, nazwa)	080505_4	Słubice - miasto
obręb ewidencyjny: (identyfikator, nazwa)	080505_4.0001	Słubice 1
nazwa obiektu:	Słubice – modernizacja sieci wodociągowej	

PROGEO Biuro Geodezji
Stanisław Prokop
Plac Przyjaźni 18/18 69-100 Słubice
NIP 771-241-58-53

Stanisław Prokop

imię i nazwisko lub nazwa podmiotu, który wykonał mapę, oraz podpis osoby reprezentującej ten podmiot

Skala:	1:500
data opracowania:	9.02.2015
układ współrzędnych prostokątnych płaskich i układ wysokości	PUWG 2000/5 Kronsztadt 60
plik (typ; wielkość):	DXF; 25,8MB

Geodeta Uprawniony
Marek Litwin nr upr. 16625
GEODETA UPRAWNIONY
Marek Litwin
09.02.2015
nr uprawnień 16265

imię i nazwisko, numer świadectwa nadania uprawnień geodety, który sporządził mapę, oraz data i jego podpis

Poświadcza się, że niniejszy dokument został opracowany w wyniku prac geodezyjnych i kartograficznych, których rezultaty zasilą operat techniczny, wpisany do ewidencji materiałów państwowego zasobu geodezyjnego i kartograficznego

Organ prowadzący państwowy zasób geodezyjny i kartograficzny: Starosta Słubicki
Identyfikator ewidencyjny materiału zasobu: P.0805.
Data wpisania do ewidencji materiałów zasobu: 2015 -02- 24
Imię, nazwisko i podpis osoby reprezentującej organ: Michał Zalewski
starszy specjalista ds. obsługi informatycznej zasobu w Wydziale Geodezji

Pouczenie: oryginał niniejszego dokumentu należy przedłożyć razem z wydrukiem mapy

KARTA REJESTRACYJNA
UDOSTĘPNIANEJ MAPY CYFROWEJ

Powiat Słubicki

GK.6642.2.610.2015
oznaczenie kancelaryjne

tytuł mapy	**Mapa zasadnicza**	
nazwa miejscowości:	Słubice	
jednostka ewidencyjna: (identyfikator, nazwa)	080505_4	Słubice – miasto
obręb ewidencyjny: (identyfikator, nazwa)	080505_4.0001	Słubice 1
nazwa obiektu:	ulicówka miasto Słubice	

Skala:	1:500
data udostępnienia:	2015.06.23
układ współrzędnych prostokątnych płaskich	PUWG 2000/5
plik (typ; wielkość):	DXF; 730 KB DXF; 2654 KB DXF; 9068 KB DXF; 589 KB DXF; 693 KB

Poświadcza się zgodność niniejszej kopii z treścią materiału państwowego zasobu geodezyjnego i kartograficznego

Organ prowadzący państwowy zasób geodezyjny i kartograficzny: Starosta Słubicki
Nazwa materiału zasobu: mapa uzbrojenia
Identyfikator ewidencyjny materiału zasobu: P.0805. 3223 358
Data wykonania kopii: 2015 -06- 23
Imię, nazwisko i podpis osoby reprezentującej organ: Daniel Domański
podinspektor ds. udostępniania zasobu

klauzula PODGiK w Słubicach

Pouczenie: niniejszy dokument należy przedłożyć razem z wydrukiem mapy

• PROJFIT •
ZAKŁAD PROJEKTOWO - USŁUGOWY w Zielonej Górze

OBIEKT	**Uporządkowanie gospodarki wodno-ściekowej na terenie aglomeracji Słubice - Sieć wodno – kanalizacyjna Remont sieci wodociągowej**
ADRES	m. Słubice woj. lubuskie
NAZWA RYSUNKU	**Projekt zagospodarowania terenu - ul. Mickiewicza**
STADIUM PB	BRANŻA SANITARNA — SKALA 1:500

PROJEKTOWAŁ UPRAWNIENIA	inż. GrzegorzUDOMINO instalacyjno-inżynieryjne 75/7/Zg	2015-09		RYS. NR 8
SPRAWDZIŁ UPRAWNIENIA	mgr inż. Zenon SZLACHETKA instalacyjno-inżynieryjne 86/87/Zg	2015-09		EGZ. NR