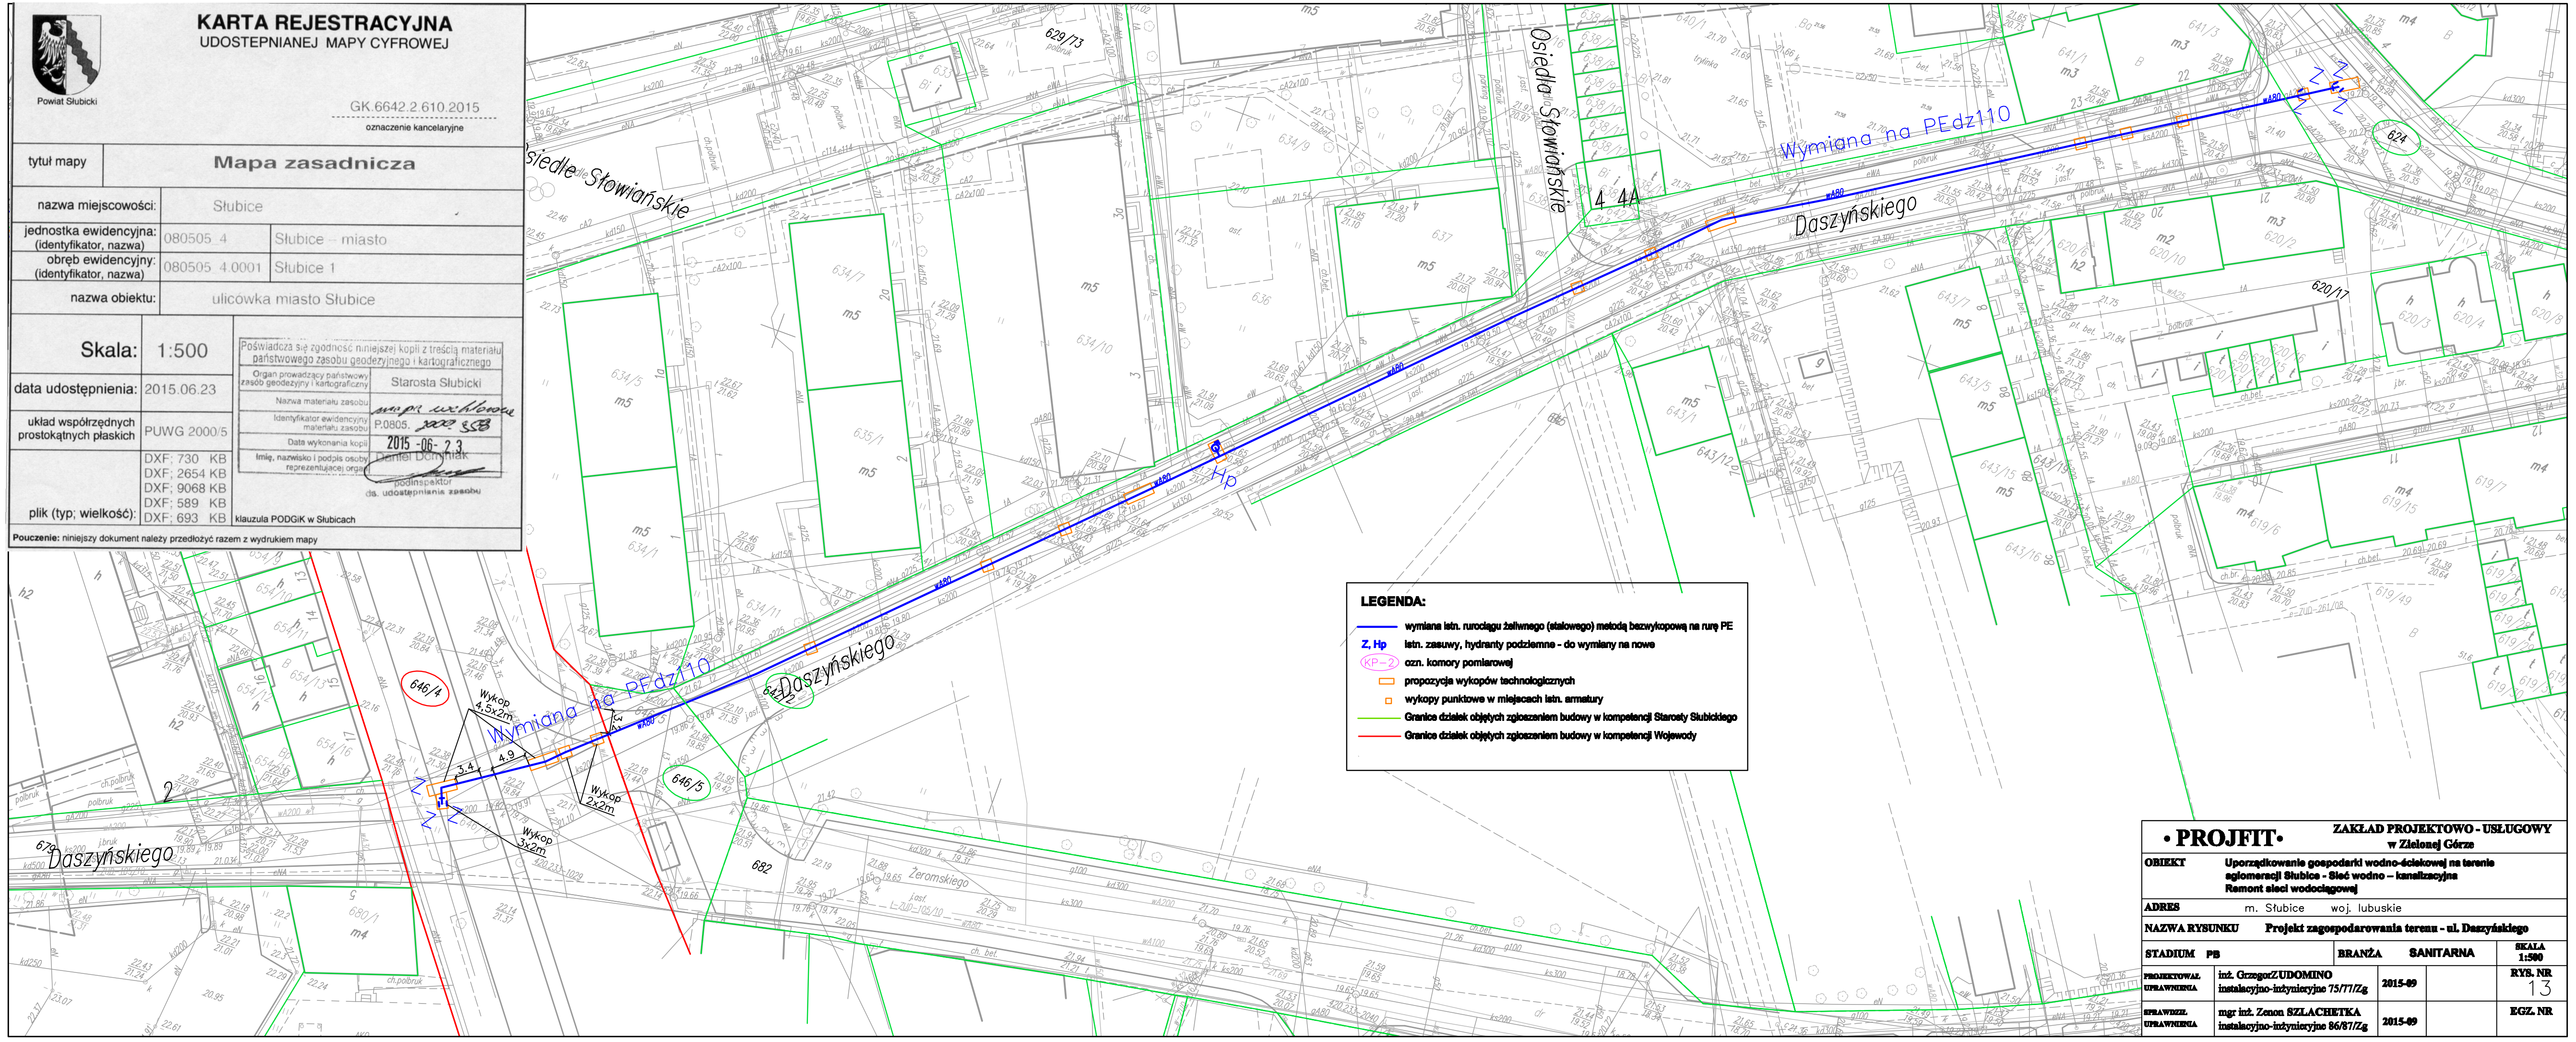

KARTA REJESTRACYJNA
UDOSTĘPNIANEJ MAPY CYFROWEJ

Powiat Słubicki

GK.6642.2.610.2015
oznaczenie kancelaryjne

tytuł mapy	Mapa zasadnicza
nazwa miejscowości:	Słubice
jednostka ewidencyjna: (identyfikator, nazwa)	080505_4 Słubice – miasto
obręb ewidencyjny: (identyfikator, nazwa)	080505_4.0001 Słubice 1
nazwa obiektu:	ulicówka miasto Słubice
Skala:	1:500
data udostępnienia:	2015.06.23
układ współrzędnych prostokątnych płaskich	PUWG 2000/5
plik (typ; wielkość):	DXF; 730 KB DXF; 2654 KB DXF; 9068 KB DXF; 589 KB DXF; 693 KB

Poświadcza się zgodność niniejszej kopii z treścią materiału państwowego zasobu geodezyjnego i kartograficznego

Organ prowadzący państwowy zasób geodezyjny i kartograficzny	Starosta Słubicki
Nazwa materiału zasobu	mapa zasadnicza
Identyfikator ewidencyjny materiału zasobu	P.0805. [illegible]
Data wykonania kopii	2015 -06- 23
Imię, nazwisko i podpis osoby reprezentującej organ	Daniel Domiak podinspektor ds. udostępniania zasobu

klauzula PODGiK w Słubicach

Pouczenie: niniejszy dokument należy przedłożyć razem z wydrukiem mapy

• PROJFIT • ZAKŁAD PROJEKTOWO - USŁUGOWY w Zielonej Górze

OBIEKT	Uporządkowanie gospodarki wodno-ściekowej na terenie aglomeracji Słubice - Sieć wodno – kanalizacyjna Remont sieci wodociągowej
ADRES	m. Słubice woj. lubuskie
NAZWA RYSUNKU	Projekt zagospodarowania terenu - ul. Daszyńskiego
STADIUM PB	BRANŻA SANITARNA
SKALA	1:500
PROJEKTOWAŁ UPRAWNIENIA	inż. Grzegorz ZUDOMINO instalacyjno-inżynieryjne 75/77/Zg 2015-09
RYS. NR	13
SPRAWDZIŁ UPRAWNIENIA	mgr inż. Zenon SZLACHETKA instalacyjno-inżynieryjne 86/87/Zg 2015-09
EGZ. NR	